



COMUNE DI PIEVEPELAGO
Regione Emilia Romagna
(Provincia di Modena)

DA A.S. 2011/12

Oggetto: LEGGE REGIONALE 22 MAGGIO 1980 n° 39
PROGRAMMA TRIENNALE DI EDILIZIA SCOLASTICA 2010 - 2012
ANNUALITA' 2010

Progetto di manutenzione straordinaria per l'adeguamento alla normativa in materia di sicurezza, agibilità, igiene e accessibilità del fabbricato esistente sede degli Istituti "A. Barbieri" Scuola secondaria di secondo grado, ubicato in Via Tamburù n° 53.

Tavola n° 2

Scala 1:100

Data: Dicembre 2010

Identif. catastale:
Foglio n° 22
Mappale n° 229

Il Tecnico Comunale


Geom. GUIDICELLI FABRIZIO

STATO DI FATTO
- Piante -

PIANTA PIANO PRIMO

Scala 1:100


H = 3,00 ml.

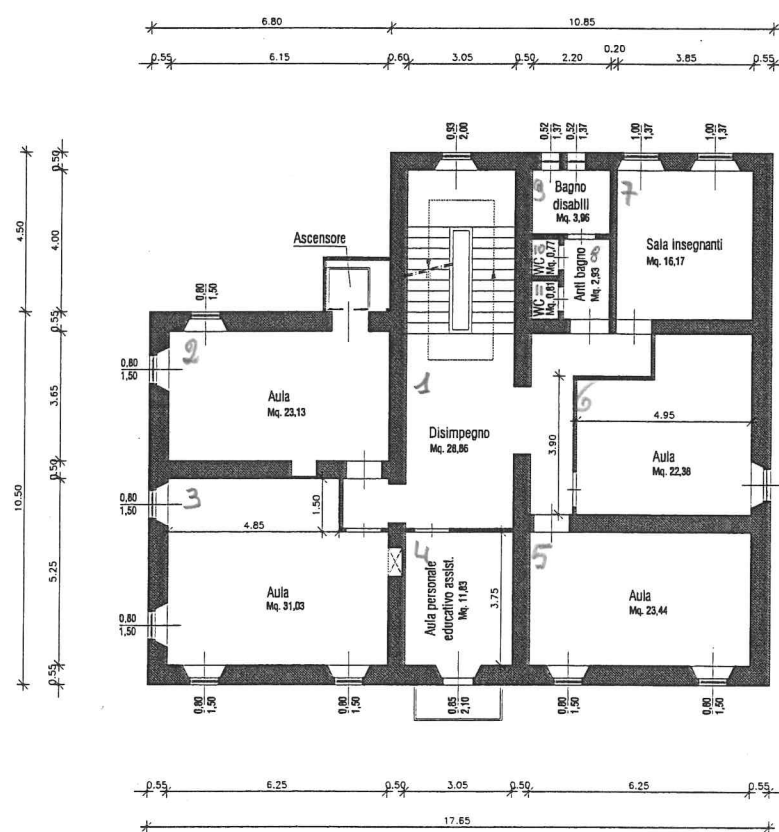

PIANTA PIANO SECONDO

Scala 1:100


H = 3,00 ml.

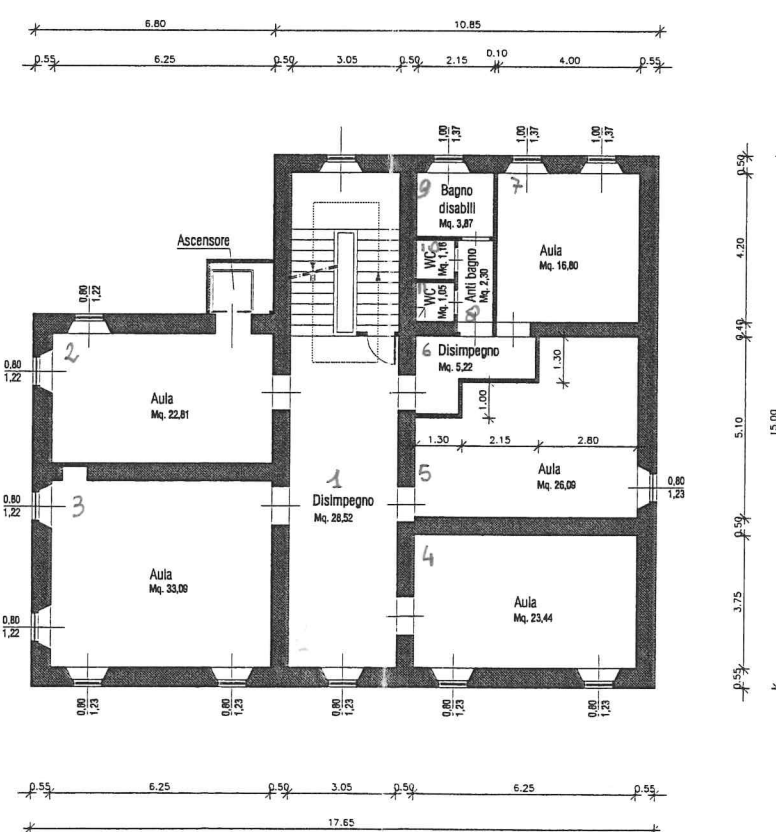

PIANTA PIANO TERRA

Scala 1:100

H = 3,45 ml.

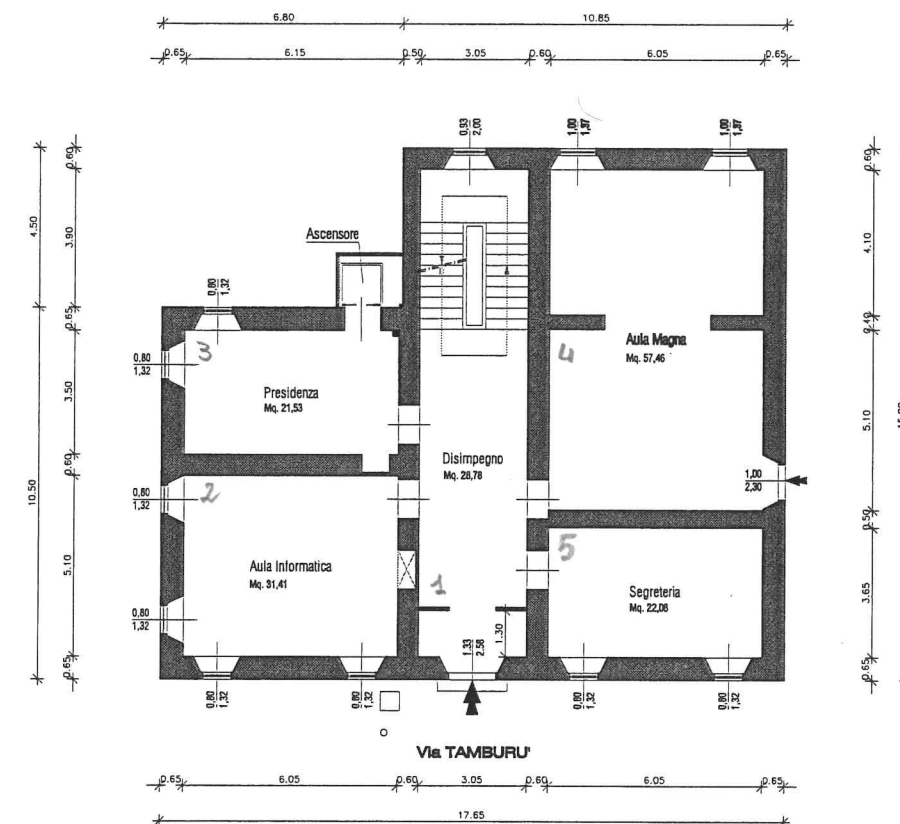

PIANTA PIANO SOTTOTETTO

Scala 1:100

Hm = 1,85 ml.

