


Comune di Concordia s.S.  
Provincia di Modena

*Il castello delle Fate*

RISTRUTTURAZIONE ED AMPLIAMENTO  
DEL NIDO D'INFANZIA IN VIA LENIN

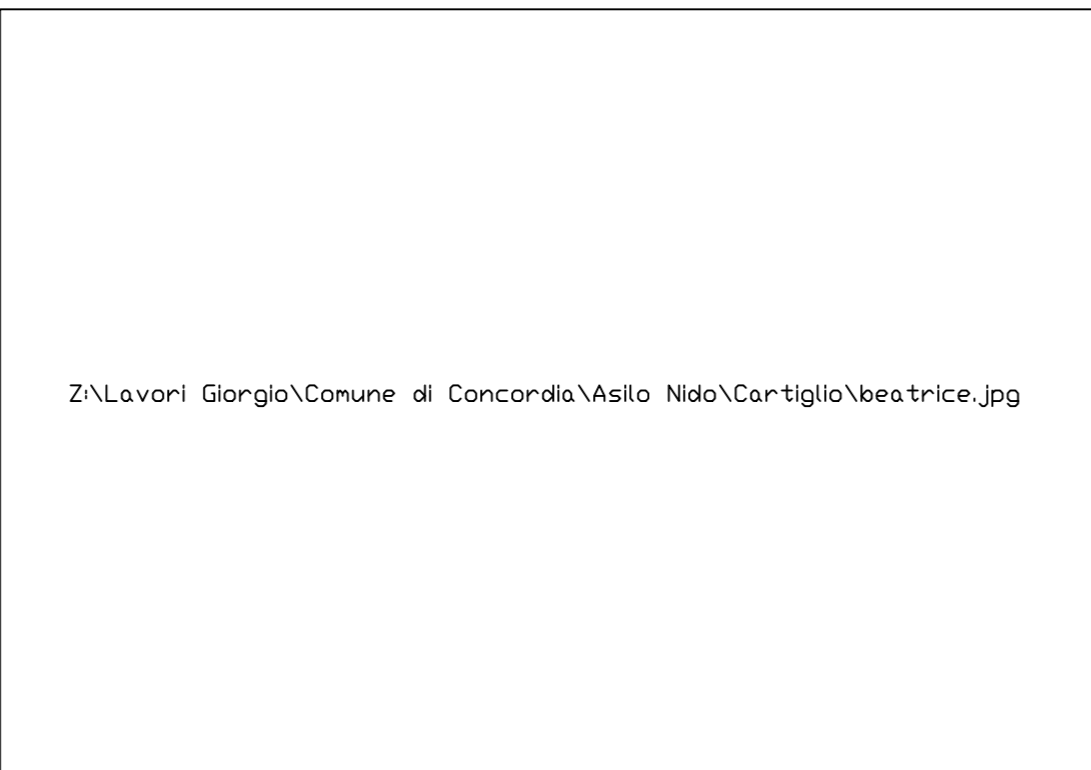

Per l'Amministrazione Comunale  
Progetto e D.L. geom. Giorgio Satti  
Collaboratori geom. Mattia Bernardi  
geom. Lisa Gandini  
Calcolo strutturale dott. Ing. Gianni Bignardi  
Consulenza psico-pedagogica d.ssa Alessandra Montorsi  
Con la collaborazione del personale educativo del nido

TAV. 6/1 - PROGETTO  
PIANTA QUOTATA

Dicembre 2005  
Disegni scala 1:100

Questo documento è un progetto preliminare, elaborato in base a informazioni fornite dal cliente. Il presente progetto non rappresenta una garanzia di risultati e non è vincolante per il cliente. Il cliente è responsabile della verifica e dell'approvazione del progetto. Il presente documento è riservato al cliente e non deve essere distribuito o utilizzato senza il permesso scritto dello Studio Tecnico geometra Giorgio Satti.

Studio Tecnico geometra Giorgio Satti  
Via C. Battisti, 2 - 41027 Montecchi (MO) - tel. 0525/248591 - fax 0525/271159 - E-mail: atsg@libero.it

PIANTA PIANO TERRA

