


ELABORATO PLANIMETRICO	Compilato da: Pretto Silvano	Iscritto all'albo: Geometra Dipendente Pubblico Prov.	N.
Comune di Mirandola	Sezione: Foglio: 136	Particella: 240	del 04/09/2018
Dimostrazione grafica dei subalterni			Tipo Mappale n. 69602 del 23/06/2018 Scala 1 : 500

agenzia delle Entrate
CATASTO FABBRICATI
 Ufficio provinciale di Modena

Ultima planimetria in atti

Data: 13/02/2020 - n. T10406 - Richiedente: Telematico

Totale schede: 4 - Formato di acquisizione: A3(297x420) - Formato stampa richiesto: A4(210x297) - Fattore di scala non utilizzabile

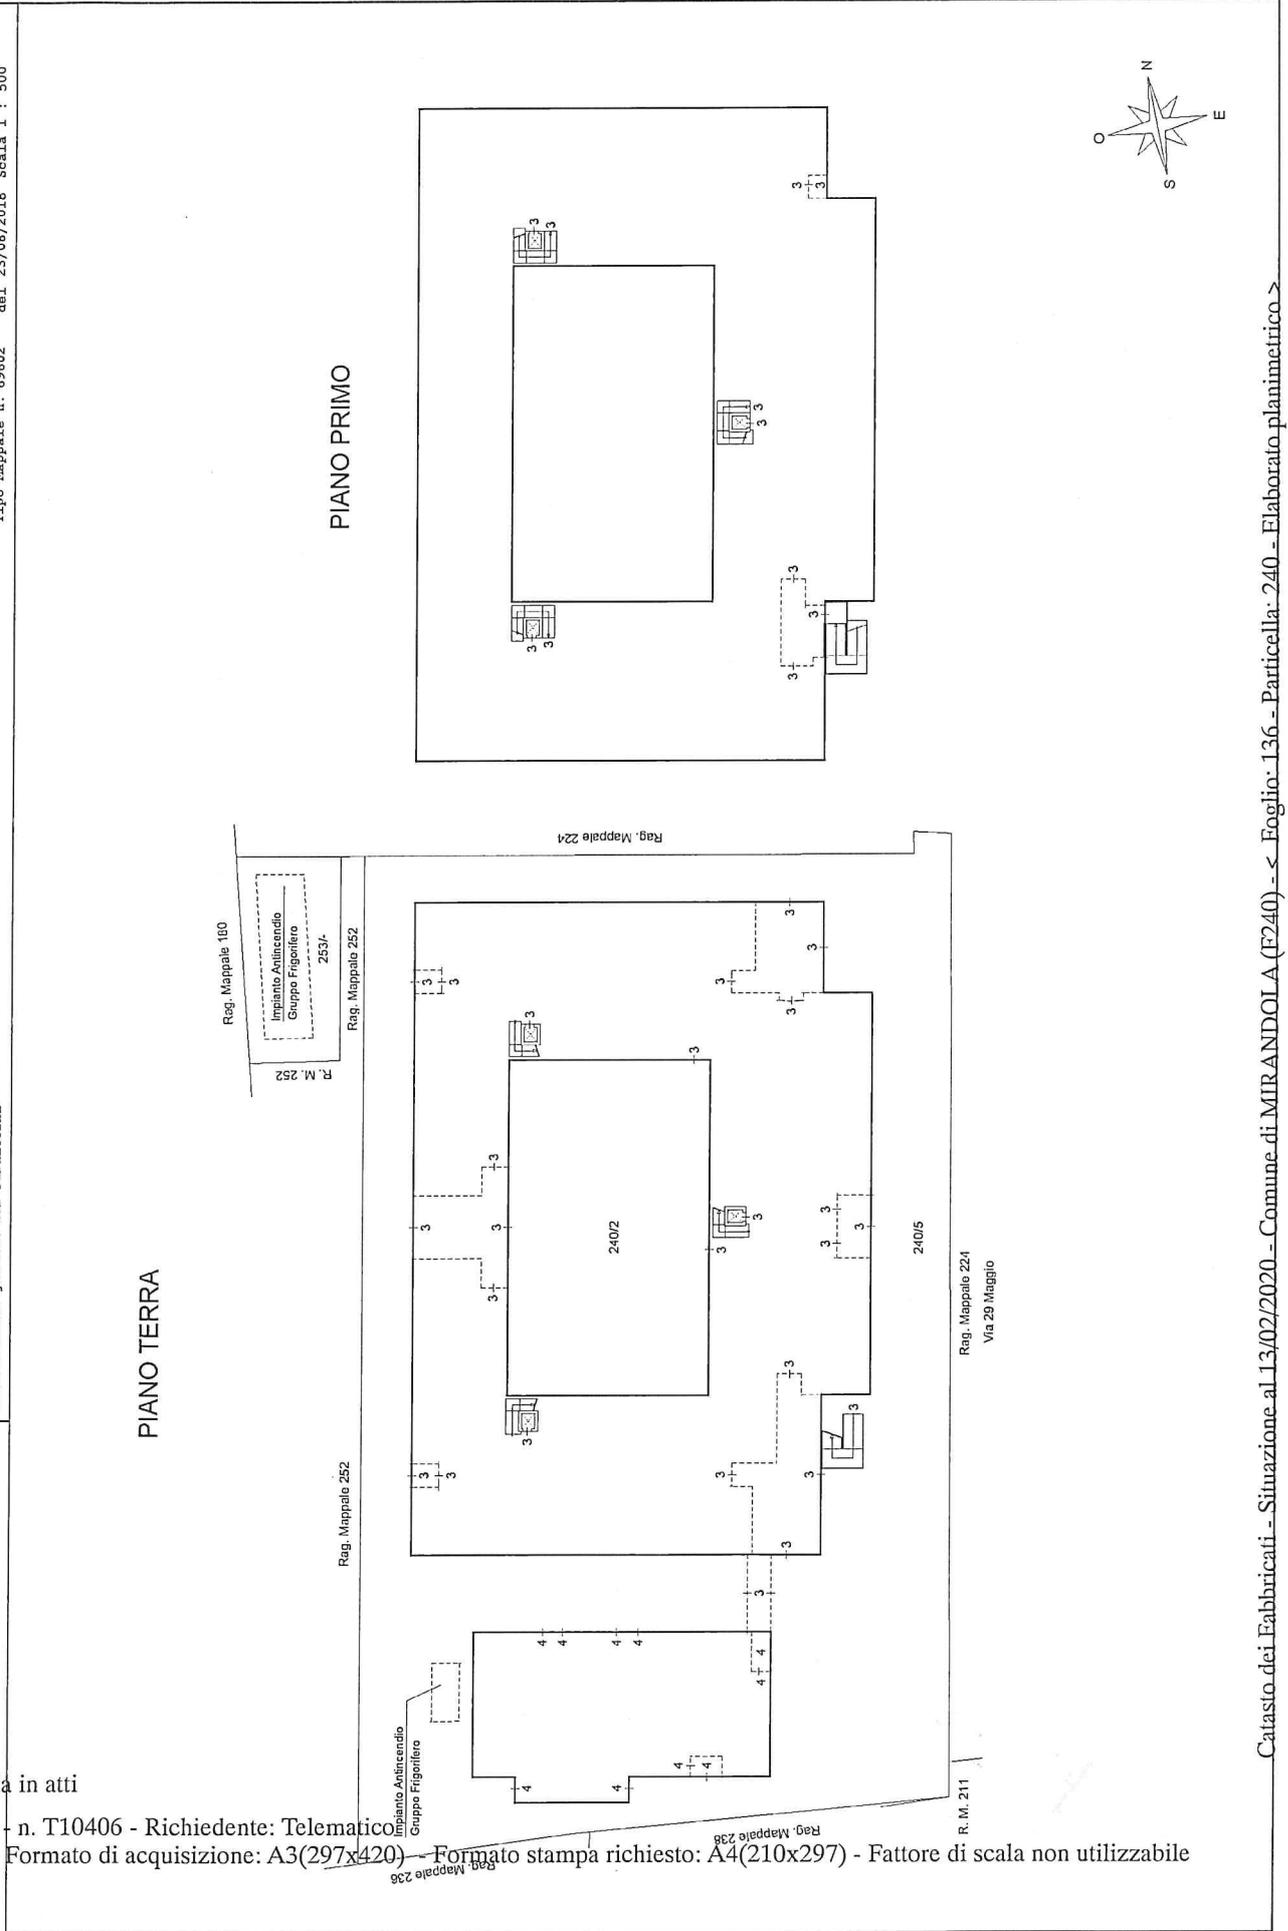

Direzione Provinciale di Modena
 Ufficio Provinciale - Territorio
 Servizi Catastali
 Comune di: MIRANDOLA
 Elenco Subalterni

ALLEGATO A

**ACCERTAMENTO DELLA PROPRIETA IMMOBILIARE URBANA
 ELENCO DEI SUBALTERNI ASSEGNATI**

Comune		Sezione	Foglio	Particella		Tipo mappale	del:
MIRANDOLA			136	240		69602	
Sub	UBICAZIONE via/piazza	n°civ	Piani	Scala	Int.	DESCRIZIONE	
1						SOPPRESSO	
2	VIA 29 MAGGIO	1-3-5	T			CORTE INTERNA ESCLUSIVA DEL MAPPALE 240 SUB. 3 AD USO SCUOLA	
3	VIA 29 MAGGIO	1-3-5	T-1			SCUOLA UNITA AL MAPPALE 240 SUB. 2 AD USO	
4	VIA 29 MAGGIO	1	T			CORTE INTERNA ESCLUSIVA	
5	VIA 29 MAGGIO	1-3-5	T			LABORATORIO SCIENTIFICO	
BENE COMUNE NON CENSIBILE CORTE ED IMPIANTI ANTINCENDIO E GRUPPO FRIGORIFERO UNITO AL MAPPALE 253, COMUNI A TUTTI I SUB. DEL MAPPALE 240							
Comune		Sezione	Foglio	Particella		Tipo mappale	del:
MIRANDOLA			136	253		69602	
Sub	UBICAZIONE via/piazza	n°civ	Piani	Scala	Int.	DESCRIZIONE	
	VIA 29 MAGGIO	1-3-5	T			BENE COMUNE NON CENSIBILE CORTE ED IMPIANTI ANTINCENDIO E GRUPPO FRIGORIFERO UNITO AL MAPPALE 240 SUB. 5, COMUNI A TUTTI I SUB. DEL MAPPALE 240	

Unità immobiliari n. 6

Tributi erariali: 0,00

Visura telematica

ALLEGATO A

Agenzia delle Entrate
CATASTO FABBRICATI
Ufficio provinciale di
Modena


Dichiarazione protocollo n. MO0050589 del 06/06/2018
Planimetria di u.i.u. in Comune di Mirandola
Via 29 Maggio

Scala 1: 200

civ. 1-3-5

Identificativi Catastali:
Sezione: 136
Foglio: 136
Particella: 240
Subalterno: 2

Compilata da:
Carpigiani Angelo
Iscritto all'albo:
Geometri
Prov. Modena
N. 2078

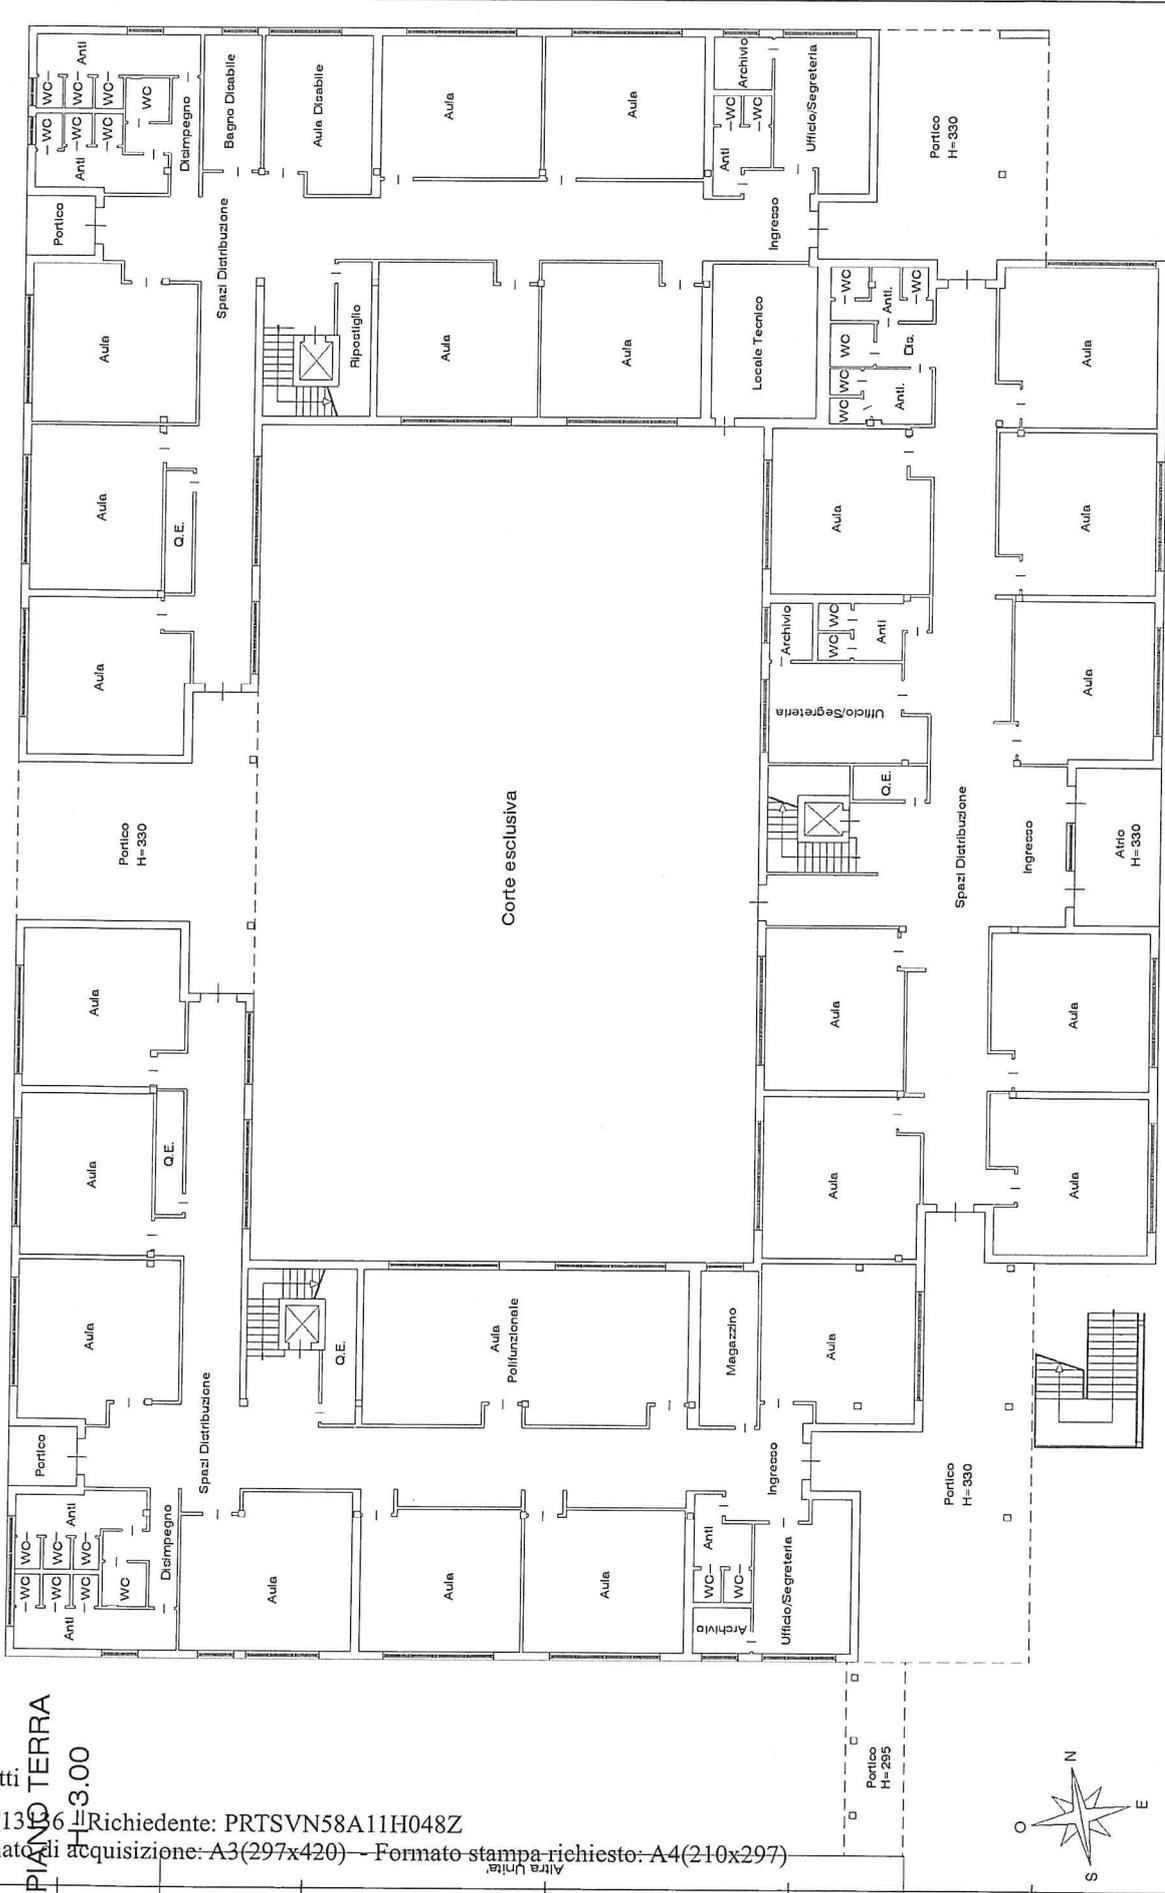

PIANO TERRA
1:3.00

Catasto dei Fabbricati - Simulazione al 13/02/2020 - Comune di MIRANDOLA (F240) - < Foglio: 136 - Particella: 240 - Subalterno: 2 >
VIA 29 MAGGIO n. 1 n. 3 n. 5 piano: 1-1;

Ultima planimetria in atti

Data: 13/02/2020 n. T13136 Richiedente: PRTSVN58A11H048Z

Totale schede: 2 Formato di acquisizione: A3(297x420) -- Formato stampa richiesto: A4(210x297)

Scheda n. 15

Altra Unità

ALLEGATO A

Agenzia delle Entrate
CATASTO FABBRICATI
Ufficio provinciale di
Modena

Dichiarazione protocollo n. M00050589 del 06/06/2018
Planimetria di u.i.u. in Comune di Mirandola
Via 29 Maggio


Scala 1: 200

civ. 1-3-5

Identificativi Catastali:
Sezione: 136
Foglio: 136
Particella: 240
Subalterno: 2


Compilata da:
Carpigiani Angelo
Iscritto all'albo:
Geometri
Prov. Modena

N. 2078

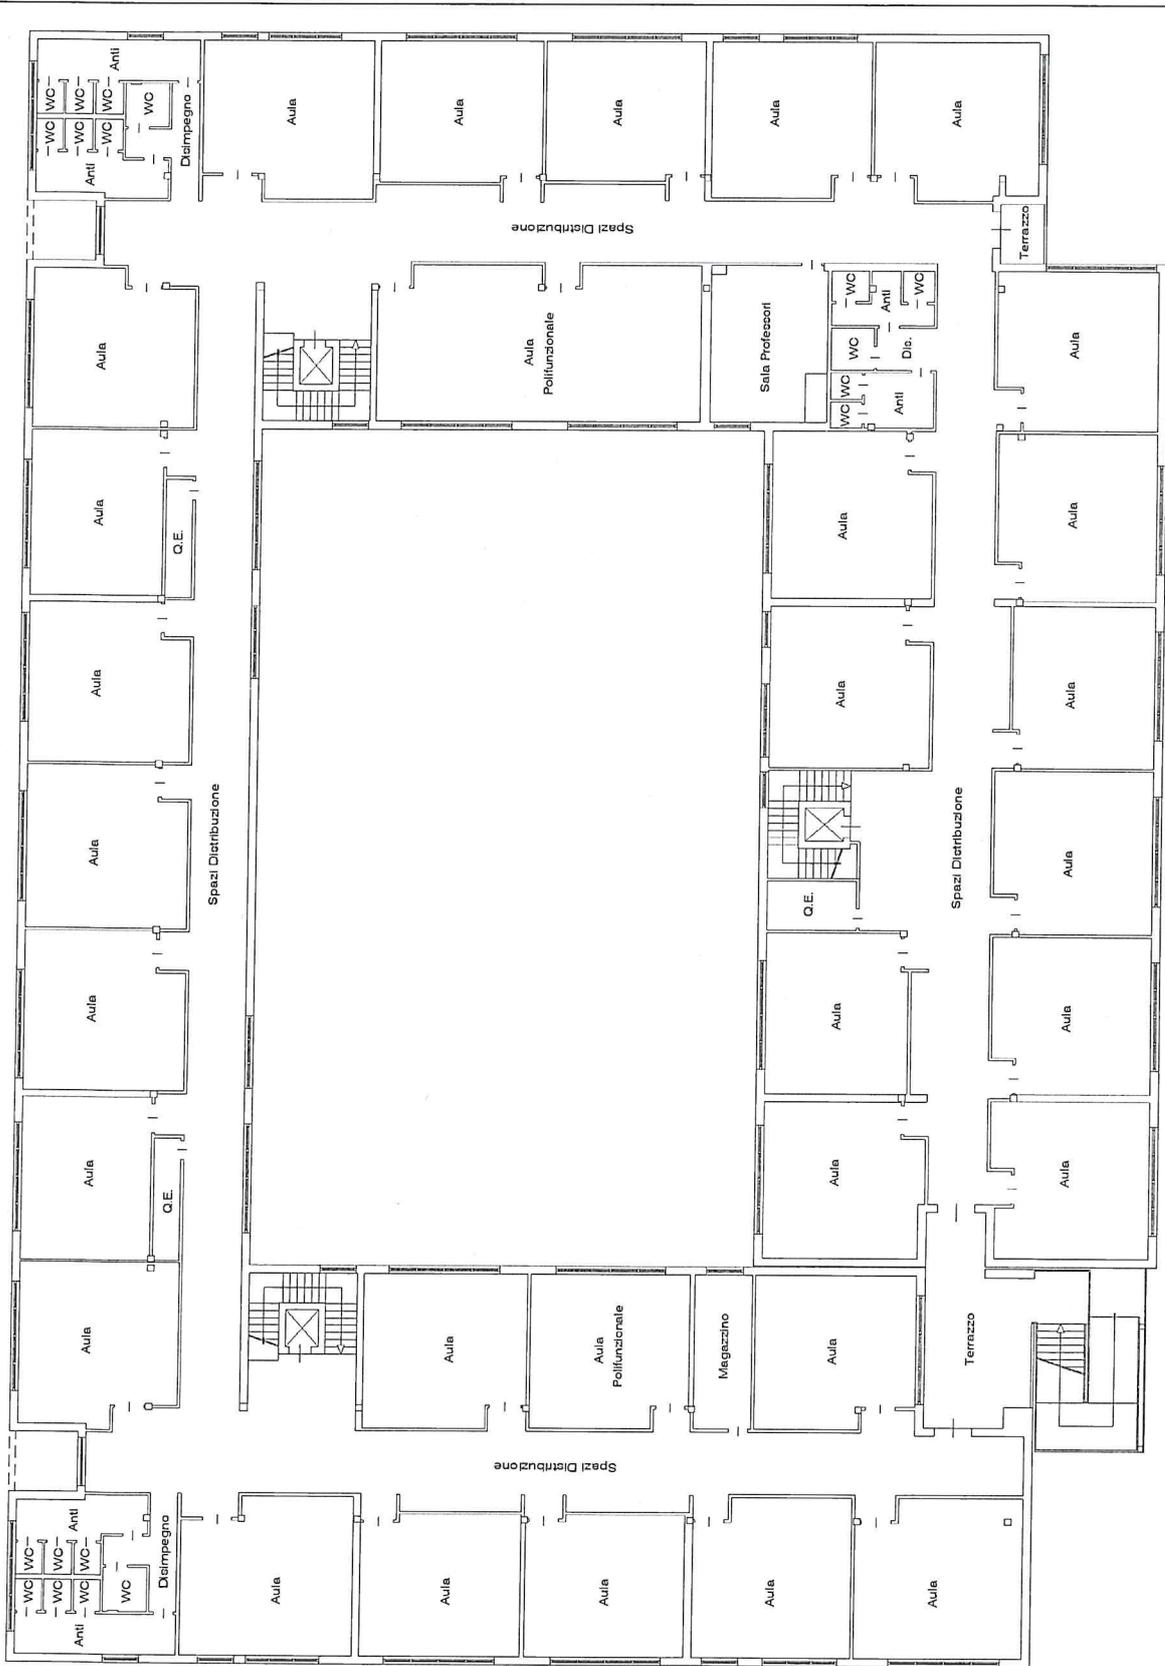

PIANO PRIMO
1:3.00

Catasto dei Fabbricati - Situazione al 13/02/2020 - Comune di MIRANDOLA (F240) - < Foglio: 136 - Particella: 240 - Subalterno: 3 >
VIA 29 MAGGIO n. 1 n. 3 n. 5 piano: 1-1;

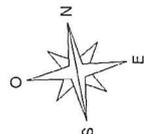

Ultima planimetria in atti

Data: 13/02/2020 - n. T13139 - Richiedente: PRTSVN58A11H048Z

Totale schede: 2 Formato di acquisizione: A3(297x420) - Formato stampa richiesto: A4(210x297)

Dichiarazione protocollo n. MO0050589 del 06/06/2018

Planimetria di u.i.u. in Comune di Mirandola

Via 29 Maggio

civ. 1

Identificativi Catastali:

Sezione:

Foglio: 136

Particella: 240

Subalterno: 4

Compilata da:
Carpigiani Angelo

Iscritto all'albo:
Geometri

Prov. Modena



N. 2078

Scheda n. 1

Scala 1:200

PIANO TERRA

H=310

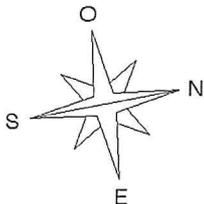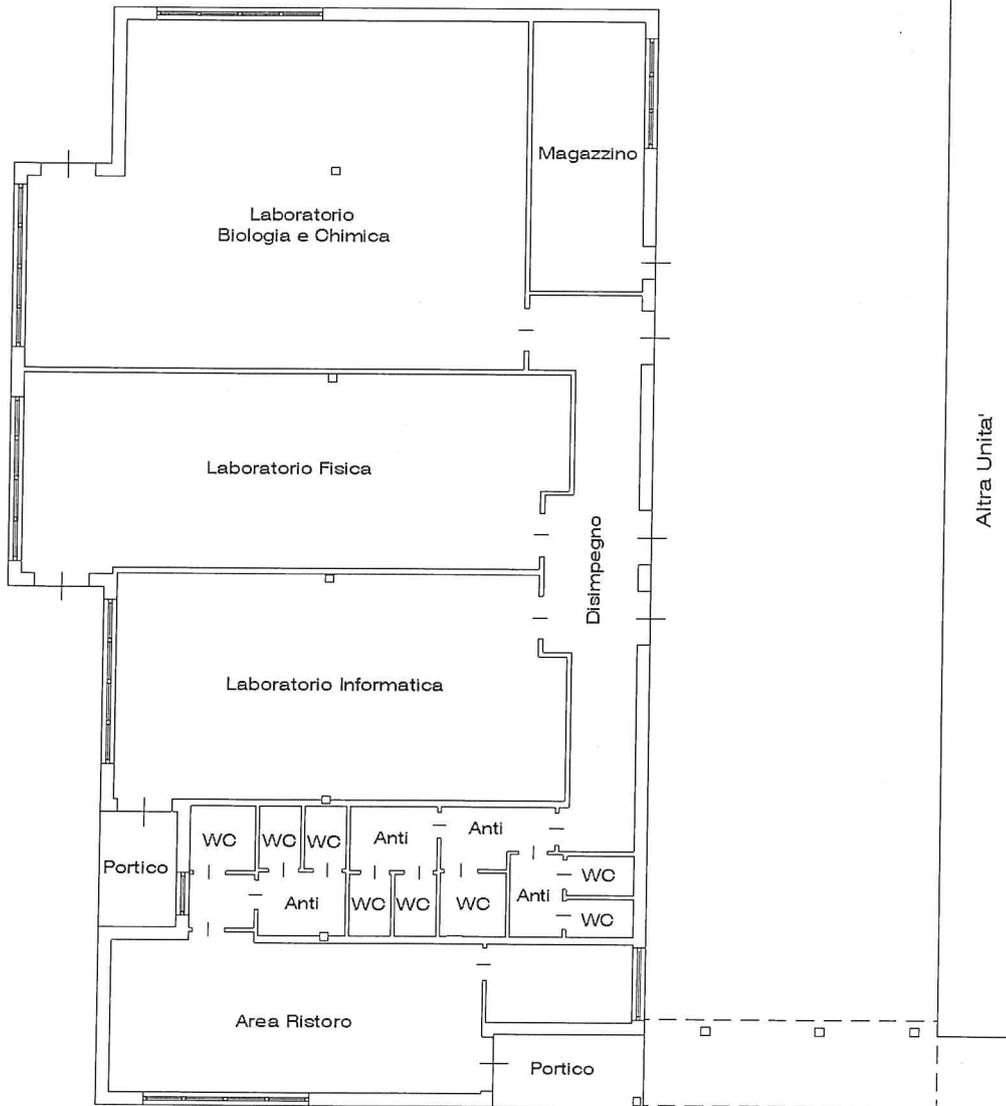

Catasto dei Fabbricati - Situazione al 13/02/2020 - Comune di MIRANDOLA (F240) - < Foglio: 136 - Particella: 240 - Subalterno: 4 >
VIA 29 MAGGIO n. 1 piano: T;

Ultima planimetria in atti