


2



ALLESTIMENTO CANTIERE A CURA
IMPRESA ESECUTRICE A NORMA NUOVO
REGOLAMENTO ESECUZIONE C.D.S.
TAVOLA N. 64

ALLESTIMENTO CANTIERE A CURA
IMPRESA ESECUTRICE A NORMA NUOVO
REGOLAMENTO ESECUZIONE C.D.S.
TAVOLA N. 64

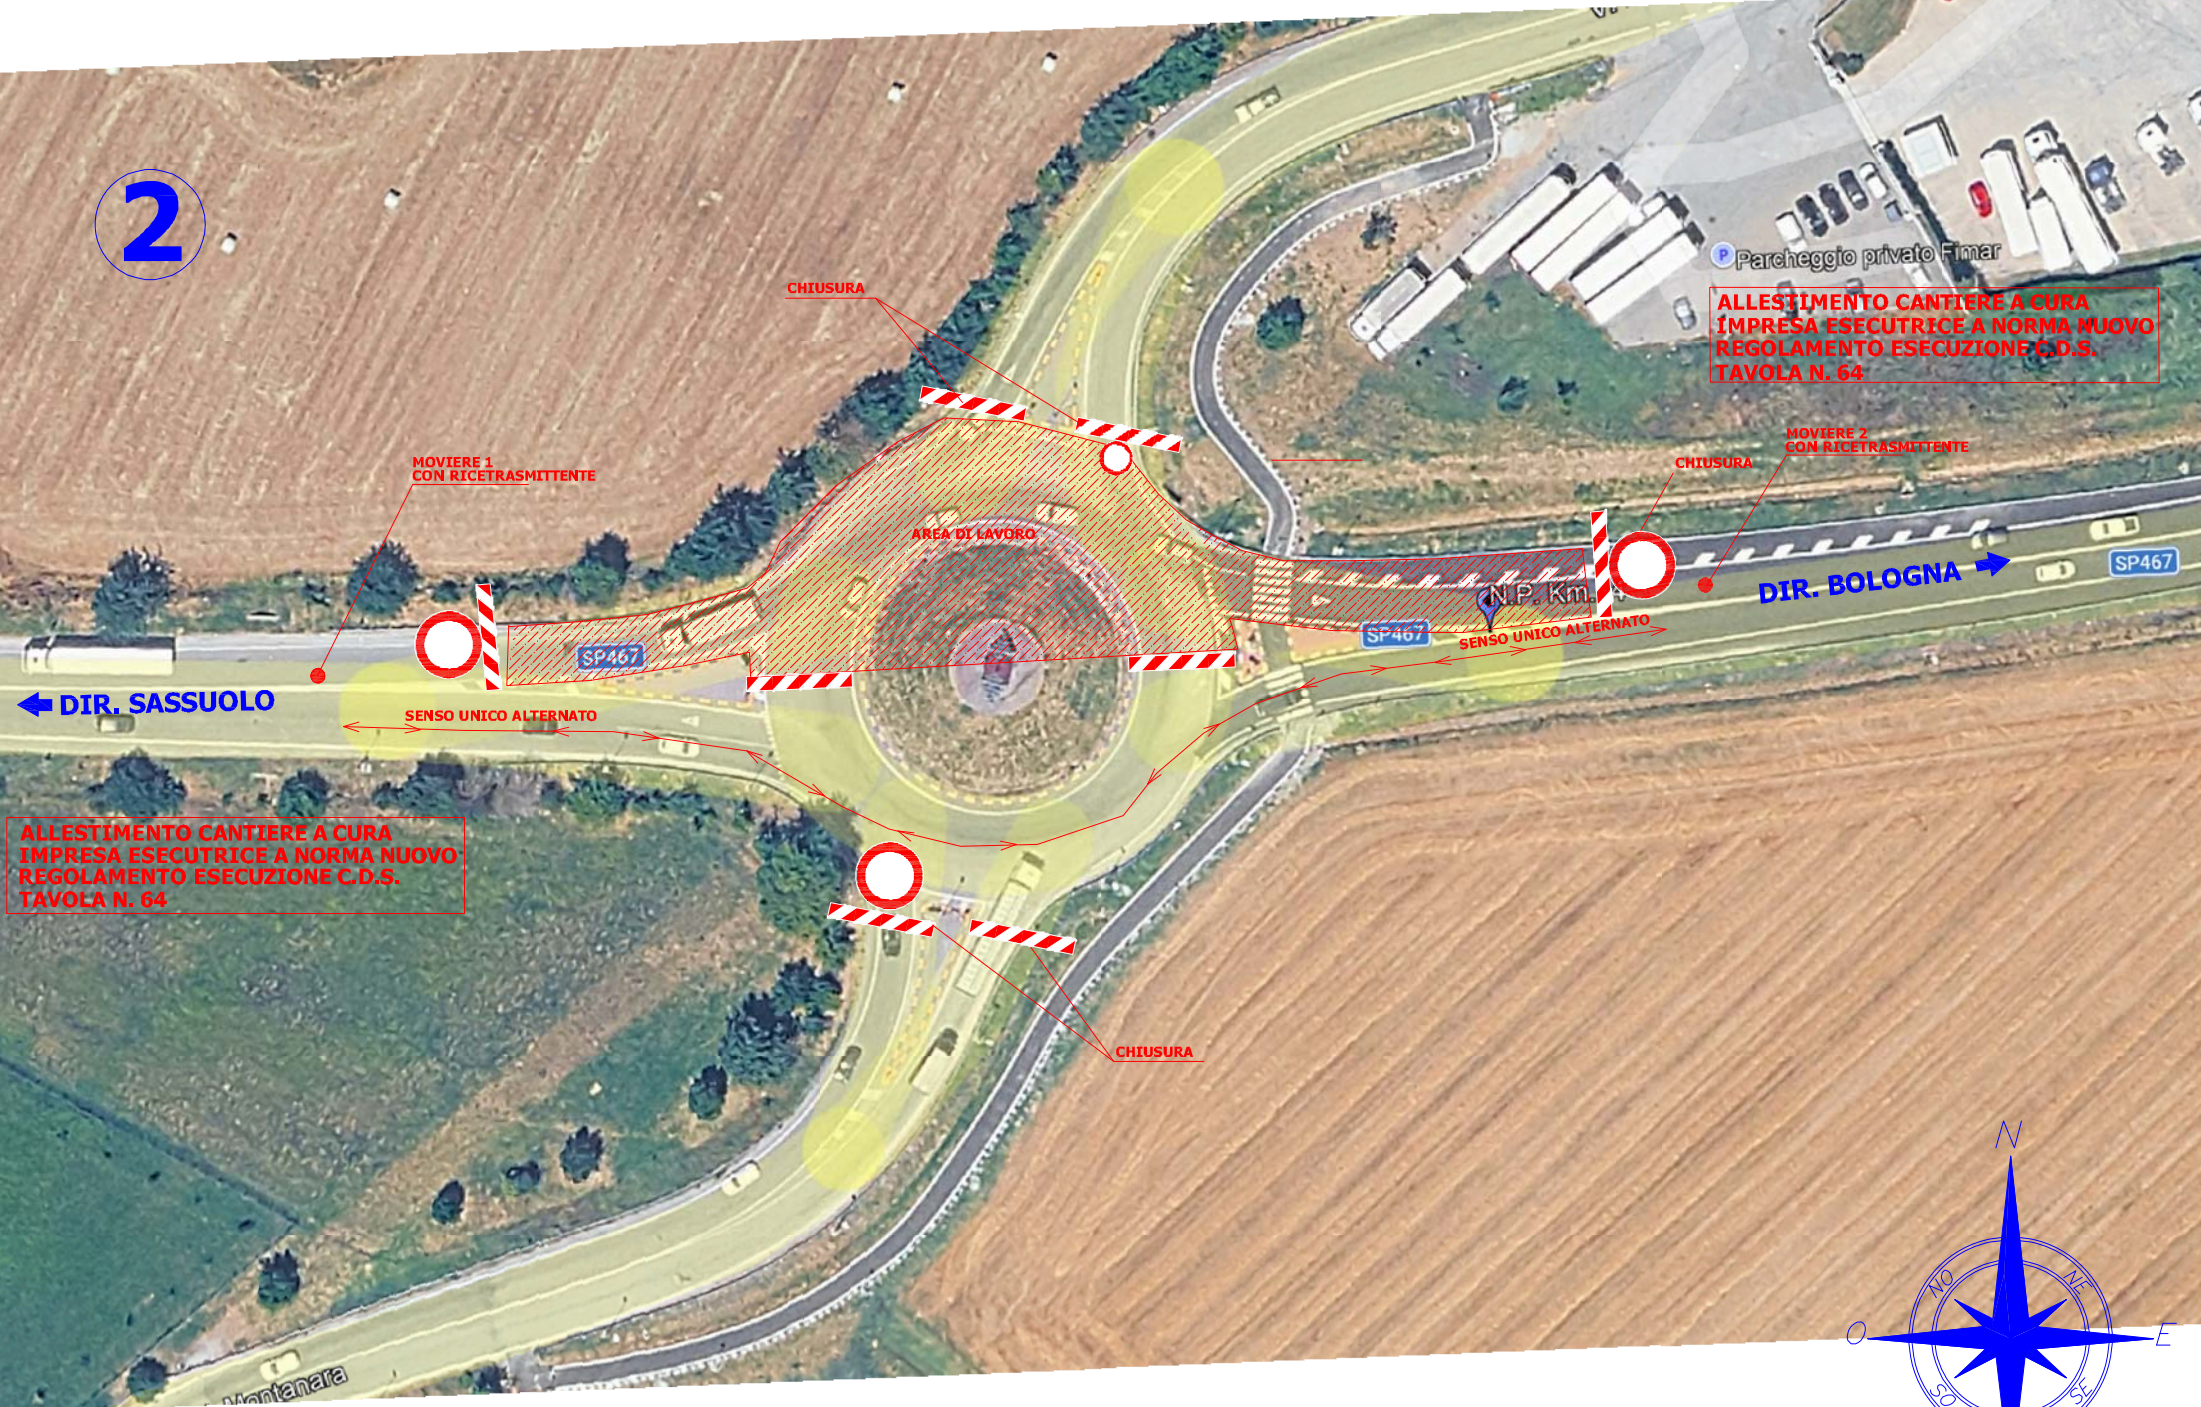

NODO 2 - FASE 1