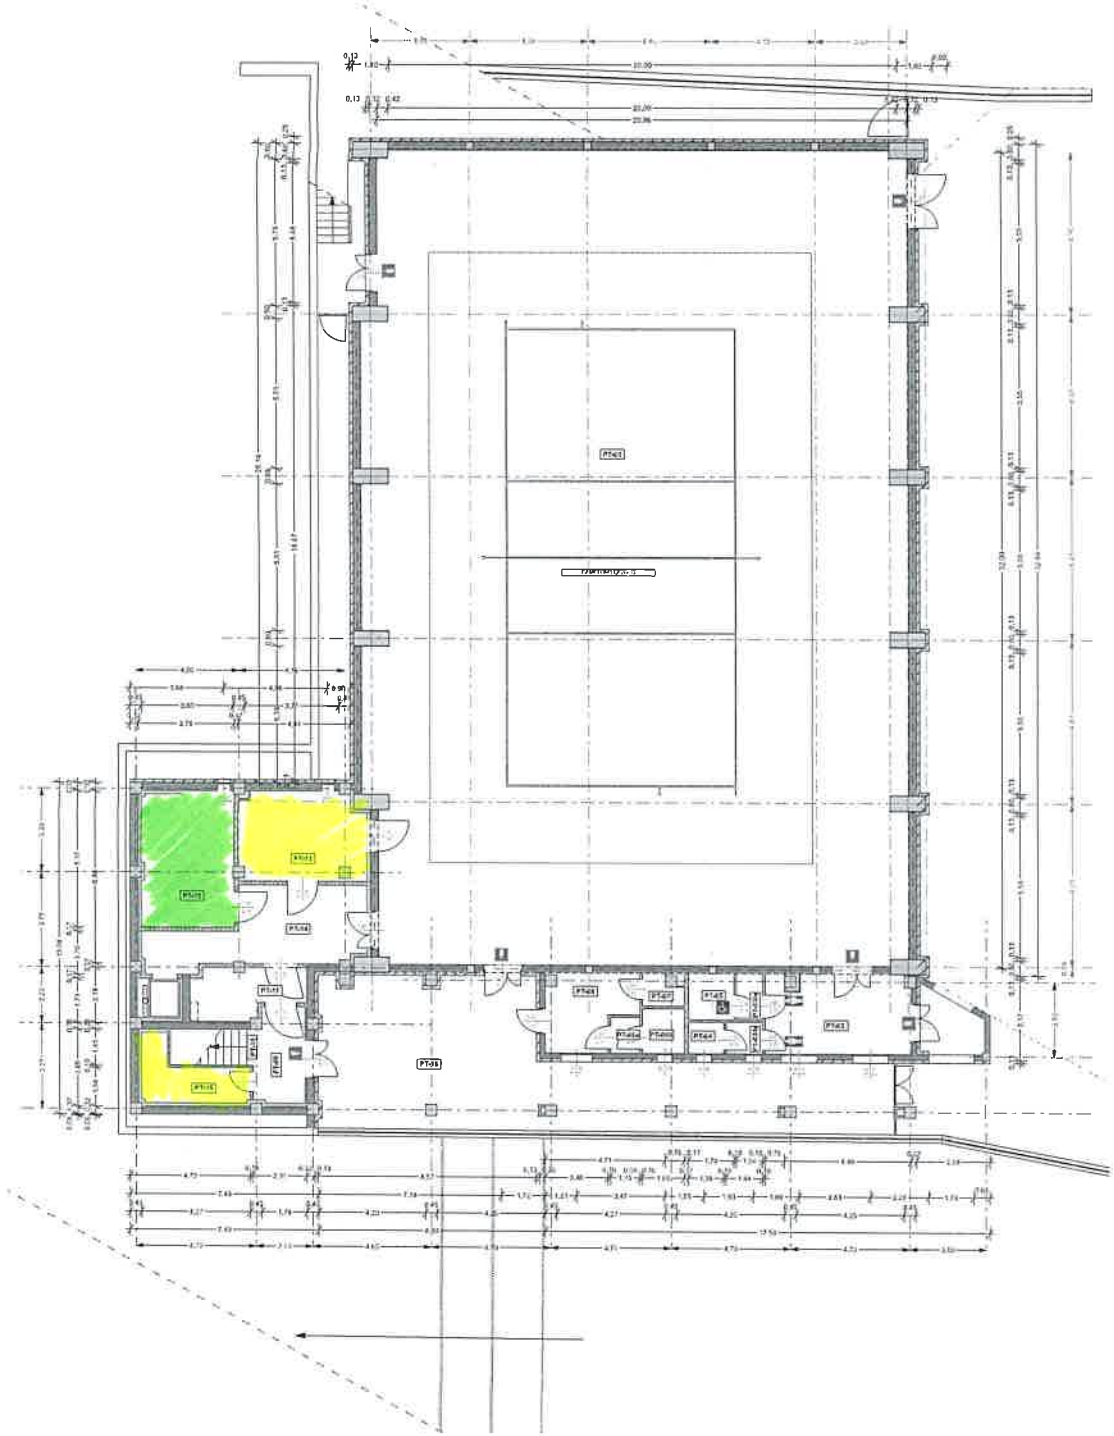

PIANO	ZONA	IDENTIFICATIVO	DESTINAZIONE	SUPERFICIE UTILE	ALTEZZA	VOLUME	SUPERFICIE FINESTRATA	RAPPORTO ILLUMINANTE NATURALE		RAPPORTO AREANTE NATURALE
TERRA	Palestra	PT-01	PALESTRA	675,02	8,40	5670,17	99,00	0,147		0,073
TERRA	Servizi	PT-02	INGRESSO	17,48	2,70	47,20	7,14	0,408	*	0,136
TERRA	Servizi	PT-03/a	ANTIBAGNO DONNE/HD	1,90	2,40	4,56	0,51	0,268	*	0,268
TERRA	Servizi	PT-03/b	ANTIBAGNO UOMINI	1,77	2,40	4,25	0,51	0,288	*	0,288
TERRA	Servizi	PT-04	WC UOMINI	1,69	2,40	4,06	0,51	0,302	*	0,302
TERRA	Servizi	PT-05	WC DONNE/HD	2,21	2,40	7,70	0,00	0,000	*	0,000
TERRA	Servizi	PT-06/a	ANTIBAGNO INFERMERIA	1,31	2,40	3,14	0,00	0,000	*	0,000
TERRA	Servizi	PT-06/b	BAGNO HD INFERMERIA	2,89	2,40	6,94	0,51	0,176	*	0,176
TERRA	Servizi	PT-07	VANO MEDICINALI	1,72	2,70	4,64	0,00	0,000	*	0,000
TERRA	Servizi	PT-08	INFERMERIA	9,31	2,70	25,14	1,02	0,110	*	0,110
TERRA	Servizi	PT-09	INGRESSO SPOGLIATOI	7,77	2,70	20,98	0,00	0,000	*	0,000
TERRA	Servizi	PT-10	VANO SCALA	12,41	3,00	37,23	2,80	0,226		0,226
TERRA	Servizi	PT-11	FILTRO	7,42	2,70	20,03	0,00	0,000	*	0,000
TERRA	Servizi	PT-12	MAGAZZINO PAL 2	19,13	2,70	51,65	0,00	0,000	*	0,000
TERRA	Servizi	PT-13	MAGAZZINO PAL 1	17,36	2,70	46,87	0,00	0,000	*	0,000
TERRA	Servizi	PT-14	INGRESSO PALESTRA	21,36	3,00	64,08	0,00	0,000		0,000
TERRA	Servizi	PT-15	SOTTOSCALA	7,35	1,80	13,23	0,00	0,000	*	0,000
TERRA	Servizi	PT-16	PORTICO	100,02	2,70	270,05	0,00	0,000	*	0,000

*	Locali sotto al portico
▲	Locali con areazione permanente
▲	Locali con areazione forzata

Provincia di Modena

Finanziato dall'Unione europea NextGenerationEU

REALIZZAZIONE DI NUOVA PALESTRA A SERVIZIO DEL POLO SCOLASTICO IIS CAVAZZI MARCONI SORBELLI

COMUNE DI PAVULLO NEL FRIGNANO

COMMITTENTE

PROVINCIA DI MODENA
AREA TECNICA SERVIZIO EDILIZIA
VIALE JACOPO BAROZZI, 340 - MODENA

Via V. SANTI n.14
41123 Modena
Tel. 059 260 745
@mail: info@progettoexa.it

ExtraA ENGINEERING ARCHITECTURE

RESPONSABILE UNICO DELLA SICUREZZA	Ing. Massimo Fiumi	CIG 9021787626
PROGETTAZIONE E DIREZIONE LAVORI ARCHITETTONICA PROGETTAZIONE E DIREZIONE STRUTTURALE PROGETTAZIONE IMPIANTI	Arch. Chiara Ronchetti Ing. Pietro Pincelli Ing. Agnese Ronchetti	COMMESSA EXA 22_007
ARCHITETTONICO VARIANTE		SCALA 1/100
ELABORATO PLANIMETRIA QUOTATA PIANO TERRA - LIVELLO PARCHEGGIO-		TAVOLA B_AR_TAV02a-V

N.	MOTIVO REVISIONE	DATA	ESEC.	VERIFICA	APPR.	NOME FILE
03	VARIANTE	06/11/24	CR	AR	AR	[illegible]
02	REVISIONE 2	22/11/23	CR	AR	AR	[illegible]
01	REVISIONE PROGETTO ESECUTIVO	10/10/22	CR	AR	AR	[illegible]
00	PROGETTO ESECUTIVO	10/03/22	CR	AR	AR	[illegible]

IL PROGETTISTA NON SI RITERRA' RESPONSABILE DI EVENTUALI CAMBIAMENTI E/O MODIFICHE APPORTATE AL PROGETTO SENZA LA SUA PREVENTIVA AUTORIZZAZIONE SCRITTA. A TERMINI DI LEGGE CI RISERVIAMO LA PROPRIETA' DI QUESTO DISEGNO CON DIVIETO DI RIPRODUZIONE SENZA SPECIFICA AUTORIZZAZIONE.

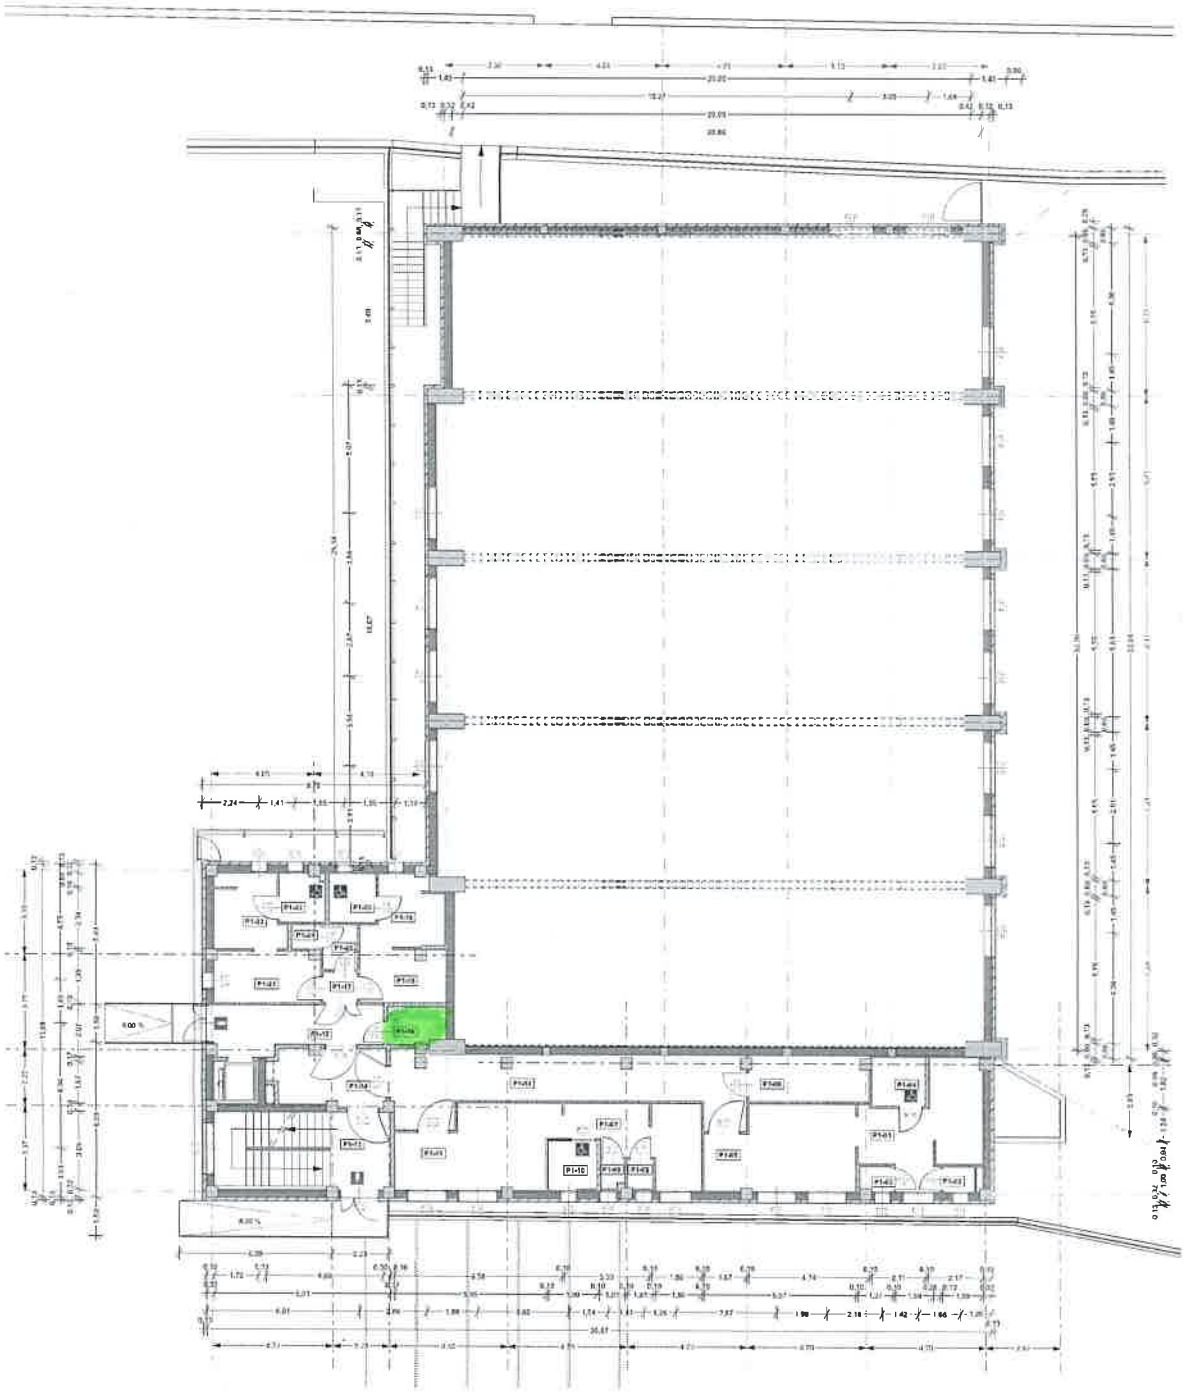

PIANO	ZONA	IDENTIFICATIVO	DESTINAZIONE	SUPERFICIE UTILE	ALTEZZA	VOLUME	SUPERFICIE FINESTRATA	RAPPORTO ILLUMINANTE NATURALE		RAPPORTO AREANTE NATURALE
PRIMO	Servizi	P1-01	SERVIZI 2	16,70	2,70	45,09	1,02	0,061		0,061
PRIMO	Servizi	P1-02	WC	1,26	2,70	3,40	0,51	0,405		0,405
PRIMO	Servizi	P1-03	WC	1,22	2,70	3,29	0,51	0,418		0,418
PRIMO	Servizi	P1-04	WC HD	4,02	2,70	10,85	0,00	0,000		0,000
PRIMO	Servizi	P1-05	SPOGLIATOIO 2	18,44	2,70	49,79	2,55	0,138		0,138
PRIMO	Impianti	P1-06	QUADRI ELETTRICI	8,27	2,70	22,33	0,00	0,000		0,000
PRIMO	Servizi	P1-07	SERVIZI 1	12,74	2,70	34,40	1,02	0,080		0,080
PRIMO	Servizi	P1-08	WC	1,13	2,70	3,05	0,51	0,451		0,451
PRIMO	Servizi	P1-09	WC	0,98	2,70	2,65	0,51	0,520		0,520
PRIMO	Servizi	P1-10	WC HD	3,64	2,70	9,83	0,51	0,140		0,140
PRIMO	Servizi	P1-11	SPOGLIATOIO 1	18,31	2,70	49,44	2,55	0,139		0,139
PRIMO	Servizi	P1-12	DISIMPEGNO STUDENTI	26,49	2,70	71,52	0,00	0,000		0,000
PRIMO	Servizi	P1-13	INGRESSO	7,18	3,30	23,69	0,00	0,000		0,000
PRIMO	Servizi	P1-14	FILTRO	11,44	2,70	30,89	0,00	0,000		0,000
PRIMO	Servizi	P1-15	DISIMPEGNO	11,56	2,70	31,21	0,00	0,000		0,000
PRIMO	Servizi	P1-16	RIPOSTIGLIO	3,24	2,70	8,75	0,00	0,000	*	0,000
PRIMO	Servizi	P1-17	DISIMPEGNO INSEGNANTI	1,58	2,70	4,27	0,00	0,000		0,000
PRIMO	Servizi	P1-18	SPOGLIATOIO INS. 1	8,11	2,70	21,90	0,00	0,000		0,000
PRIMO	Servizi	P1-19	SERVIZI INS. 1	6,54	2,70	17,66	0,51	0,078		0,078
PRIMO	Servizi	P1-20	BAGNO INS/HD 1	3,52	2,70	9,50	0,51	0,145		0,145
PRIMO	Servizi	P1-21	SPOGLIATOIO INS. 2	8,19	2,70	22,11	0,00	0,000		0,000
PRIMO	Servizi	P1-22	SERVIZI INS. 2	7,61	2,70	20,55	0,51	0,067		0,067
PRIMO	Servizi	P1-23	BAGNO INS/HD. 2	3,34	2,70	9,02	0,51	0,153		0,153
PRIMO	Servizi	P1-24	WC INS.	1,07	2,40	2,57	0,00	0,000		0,000
PRIMO	Servizi	P1-25	ANTIBAGNO. WC. INS.	2,38	2,40	5,71	0,00	0,000		0,000

*	Locali con aerazione permanente
	Locali con aerazione forzata

Provincia di Modena

Finanziato dall'Unione europea

REALIZZAZIONE DI NUOVA PALESTRA A SERVIZIO DEL POLO SCOLASTICO IIS CAVAZZI MARCONI SORBELLI

COMUNE DI PAVULLO NEL FRIGNANO

COMMITTENTE

PROVINCIA DI MODENA
AREA TECNICA SERVIZIO EDILIZIA
VIALE JACOPO BAROZZI, 340 - MODENA

Via V. SANTI n.14
41123 Modena
Tel. 059 260 745
@mail: info@progettoexa.it

ENGINEERING ARCHITECTURE

RESPONSABILE UNICO DELLA SICUREZZA	Ing. Massimo Pluvio	CIG 9021787626
PROGETTAZIONE E DIREZIONE LAVORI ARCHITETTONICA PROGETTAZIONE E DIREZIONE STRUTTURALE PROGETTAZIONE IMPIANTI	Arch. Chiara Ronchetti Ing. Pietro Pincelli Ing. Agnese Ronchetti	COMMESSA EXA 22_007
ARCHITETTONICO VARIANTE		SCALA 1/100
ELABORATO PLANIMETRIA QUOTATA PIANO PRIMO - LIVELLO IIS-		TAVOLA B_AR_TAV02b-V

N.	MOTIVO REVISIONE	DATA	ESEG.	VERIFICA	APPR.	NOME FILE
03	VARIANTE	06/11/24	CR	AR	AR	[illegible]
02	REVISIONE 2	22/11/23	CR	AR	AR	[illegible]
01	REVISIONE PROGETTO ESECUTIVO	10/10/22	CR	AR	AR	[illegible]
00	PROGETTO ESECUTIVO	10/03/22	CR	AR	AR	[illegible]

IL PROGETTISTA NON SI RITERRA' RESPONSABILE DI EVENTUALI CAMBIAMENTI ED MODIFICHE APPORTATE AL PROGETTO SENZA LA SUA PREVENTIVA AUTORIZZAZIONE SCRITTA. A TERMINI DI LEGGE CI RISERVIAMO LA PROPRIETA' DI QUESTO DISEGNO CON DIRITTO DI RIPRODUZIONE SENZA SPECIFICA AUTORIZZAZIONE.