


PIANTA PIANO SECONDO
ZONA BAROZZI

BLOCCO A

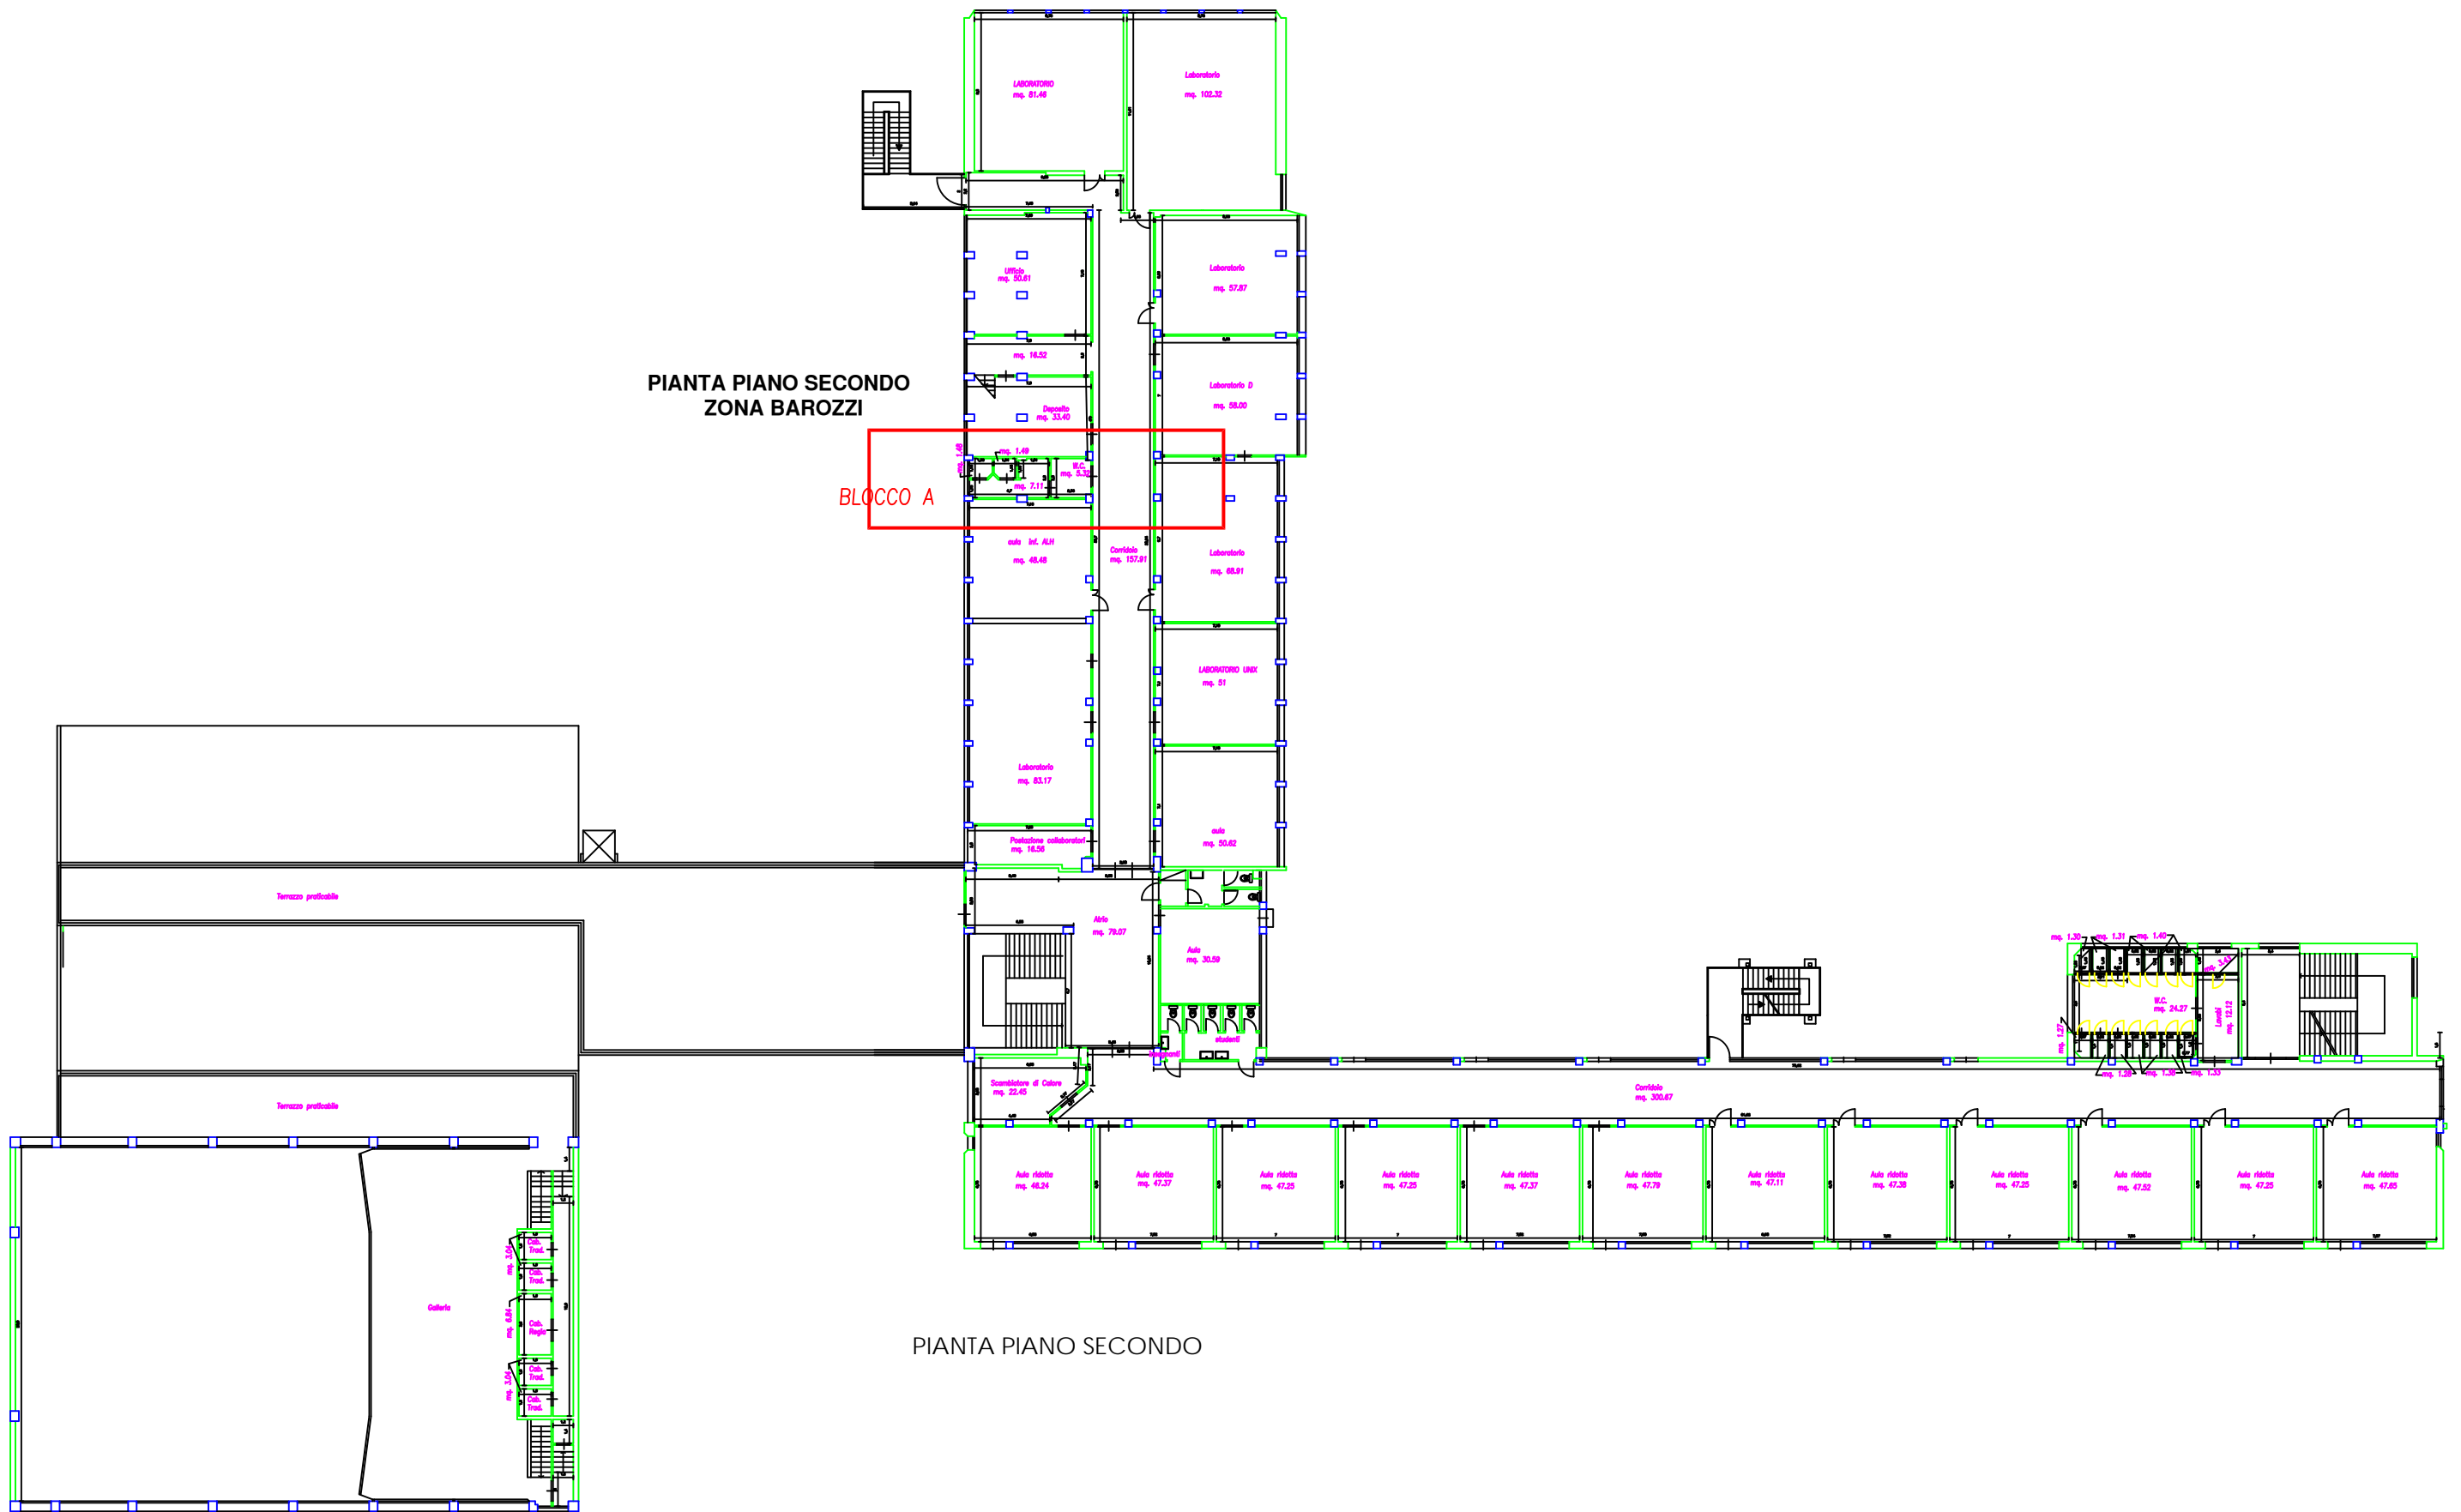

PIANTA PIANO SECONDO