
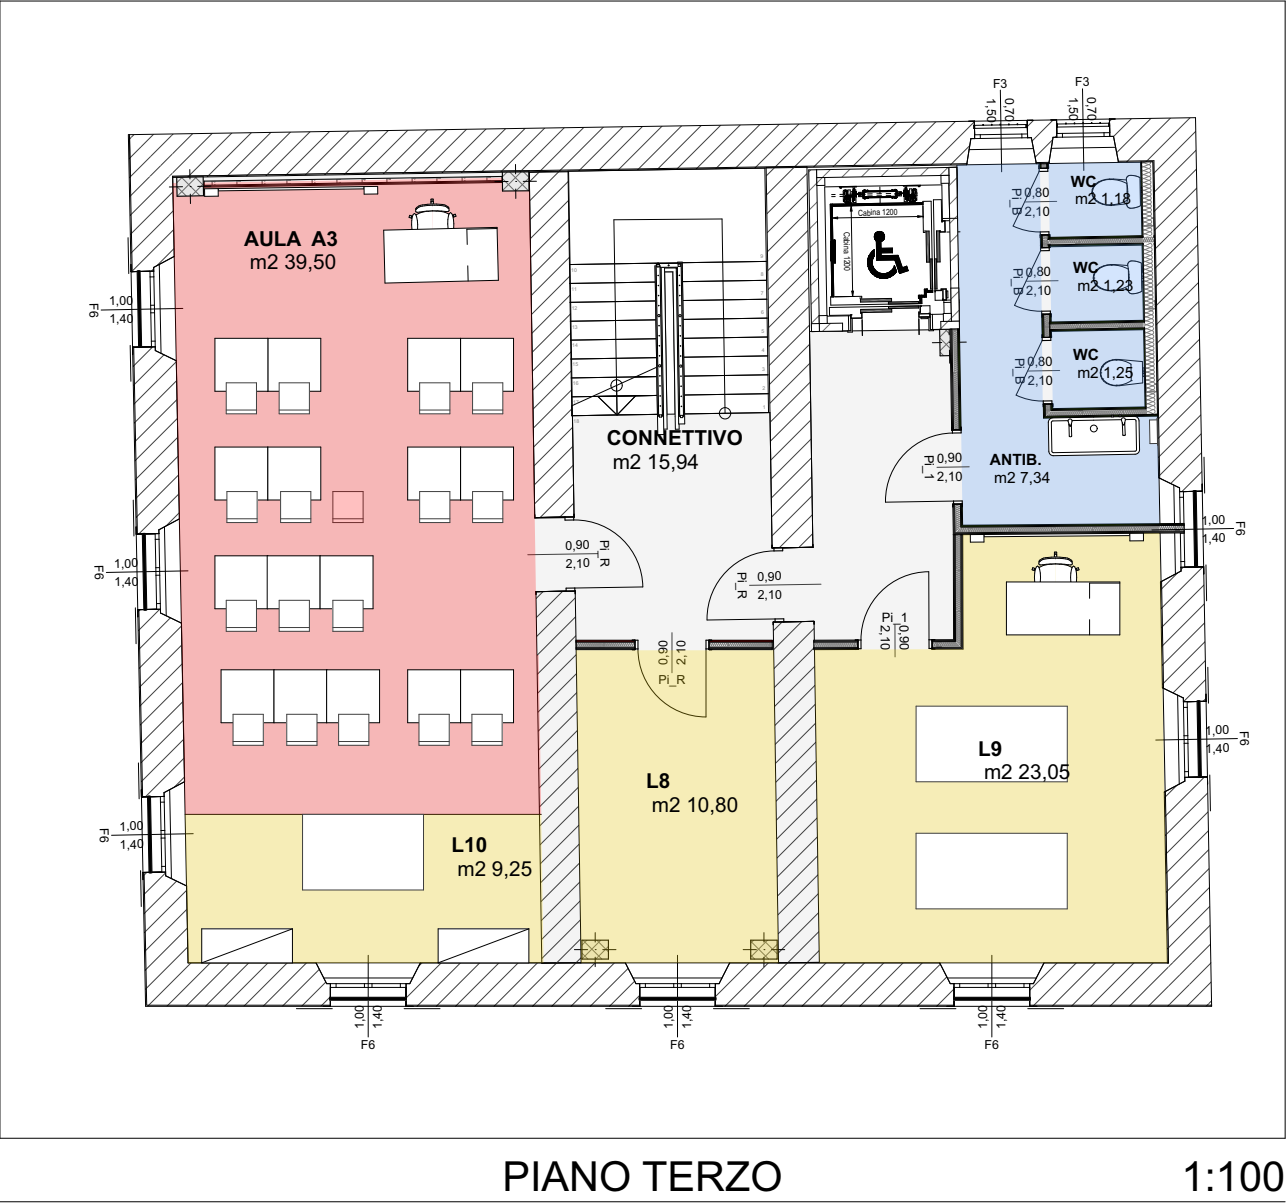
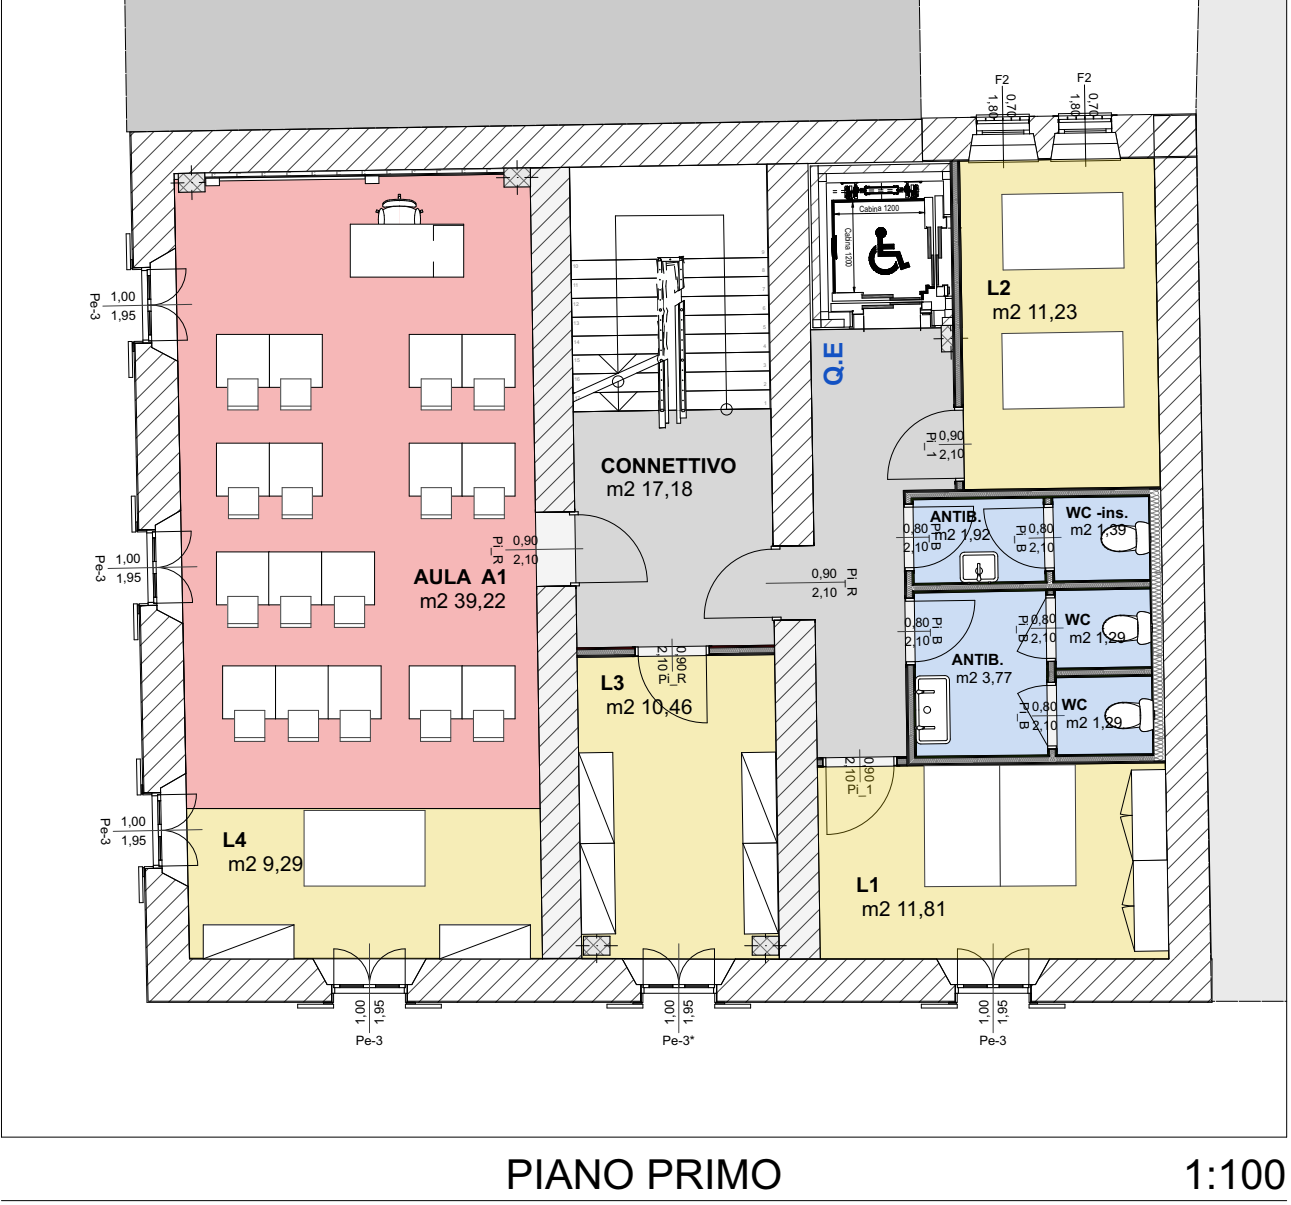
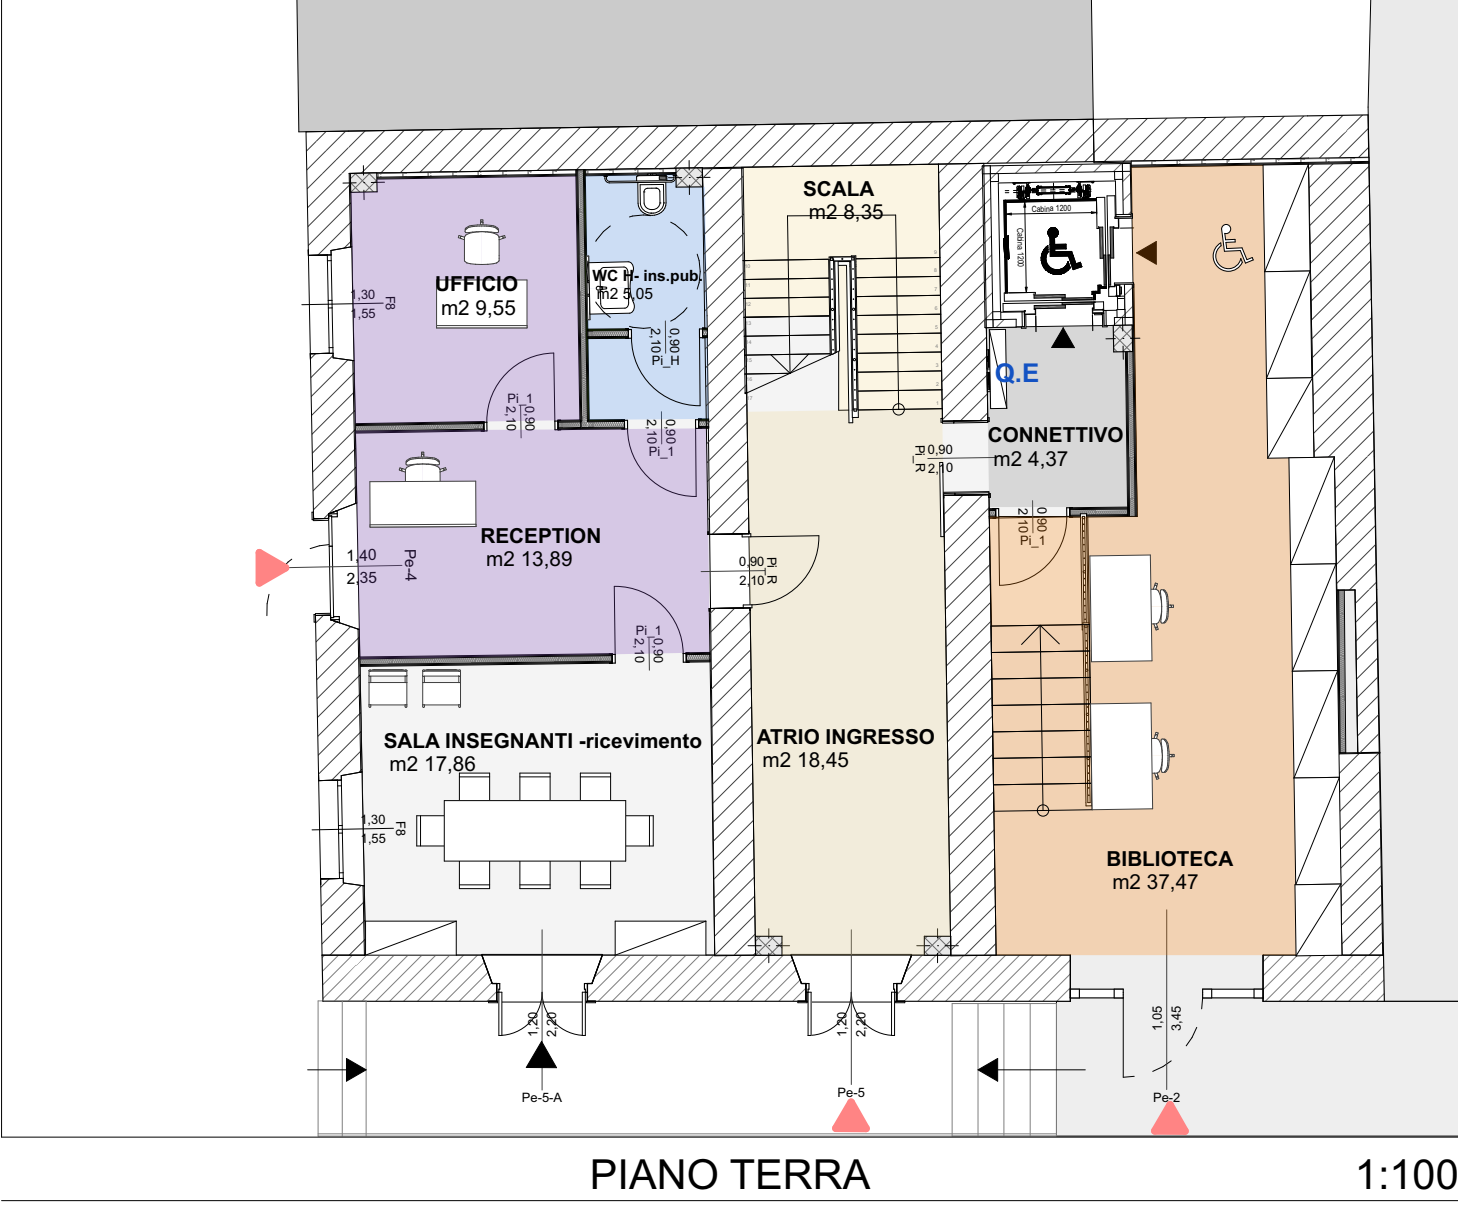


DESTINAZIONI D'USO - scala 1:100

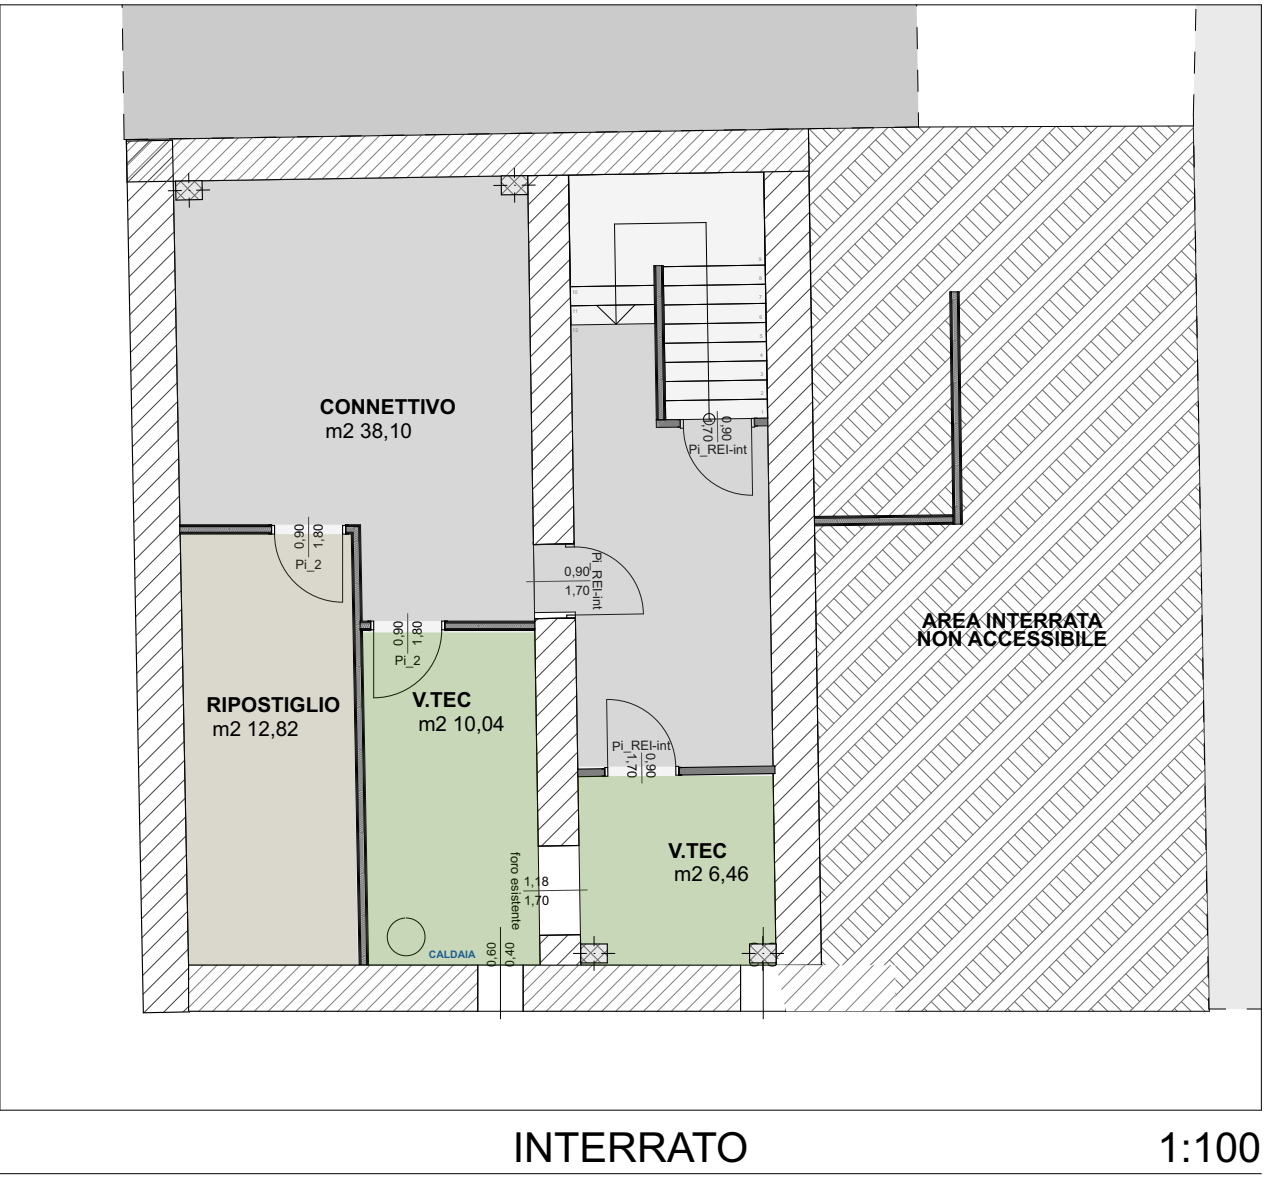

PIANO SECONDO			
ATTIVITA' DIDATTICHE	L5	9,17	
ATTIVITA' DIDATTICHE	L6	12,89	
ATTIVITA' DIDATTICHE	L7	12,23	
		34,29 m²	
ATTIVITA' NORMALI	AULA A2	39,38	
		39,38 m²	
CONNETTIVO	CONNETTIVO	8,54	
CONNETTIVO	CONNETTIVO	14,55	
		23,09 m²	
SERVIZI IGIENICI	WC	1,04	
SERVIZI IGIENICI	WC	1,10	
SERVIZI IGIENICI	WC	1,18	
SERVIZI IGIENICI	WC	4,98	
SERVIZI IGIENICI	WC H	3,93	
		12,23 m²	

PIANO TERZO			
ATTIVITA' DIDATTICHE	L10	9,25	
ATTIVITA' DIDATTICHE	L8	10,80	
ATTIVITA' DIDATTICHE	L9	23,05	
		43,10 m²	
ATTIVITA' NORMALI	AULA A3	39,50	
		39,50 m²	
CONNETTIVO	CONNETTIVO	15,94	
		15,94 m²	
SERVIZI IGIENICI	ANTIB.	7,34	
SERVIZI IGIENICI	WC	1,18	
SERVIZI IGIENICI	WC	1,23	
SERVIZI IGIENICI	WC	1,25	
		11,00 m²	

PIANO QUARTO			
ATTIVITA' DIDATTICHE	L11	9,19	
ATTIVITA' DIDATTICHE	L12	9,22	
		18,41 m²	
ATTIVITA' NORMALI	AULA A4	39,07	
ATTIVITA' NORMALI	AULA A5	30,09	
		69,16 m²	
CONNETTIVO	CONNETTIVO	13,23	
		13,23 m²	
SERVIZI IGIENICI	ANTIB.	5,35	
SERVIZI IGIENICI	WC	1,32	
SERVIZI IGIENICI	WC	1,34	
		8,01 m²	
interrato	V.TEC	0,72	
		0,72 m²	
		619,32 m²	

STANDARD DIMENSIONALI SCUOLA SECONDARIA DI SECONDO GRADO LICEO SCIENTIFICO - 80 ALLUNNI

SKY-COLLEGE PIEVEPELAGO				
Progetto 1 sezione				
N° SEZIONI (16 alunni)	1	N° ALUNNI	80	
	PARAMETRO DA NORMATIVA		PROGETTO	
	mq/ alunno	alunni totali	mq totali	
1 ATTIVITA' DIDATTICHE				
Attività normali	1,96	80	156,8	176,41
Attività speciali	1,76	80	140,8	121,19
Totale	3,72	80	297,6	297,60
			297,6	297,60
2 ATTIVITA' COLLETTIVE				
Attività integrative e parascolastiche	0,60	80	48	50 mq in altra sede
Biblioteca *	0,40	80	32,0	44,79
Totale	1,00		80,0	94,79
3 ATTIVITA' COMPLEMENTARI				
Atrio	0,20	80	16	29,05
Uffici	0,5	80	40	26,20
Totale	0,70		56	56,25
CONNETTIVO E SERVIZI IGIENICI (40% della somma degli indici parziali)				
Connettivo	2,16	80	172,8	136,85
Servizi Igienici				37,36
Totale			172,8	174,21
5 DEPOSITI				13,16
6 LOCALI TECNICI				52
SUPERFICIE NETTA TOTALE DA REALIZZARE		mq	606,40	638,01

ID	LOCALE	MQ netti
INTERRATO		
interrato	CONNETTIVO	38,10
interrato	RIPOSTIGLIO	12,82
interrato	V.TEC	6,46
interrato	V.TEC	10,04
		67,42 m²
PIANO TERRA		
ATRIO	ATRIO INGRESSO	18,45
		18,45 m²
ATTIVITA' COLLETTIVE	BIBLIOTECA	37,47
		37,47 m²
ATTIVITA' COMPLEMENTARI	RECEPTION	13,89
ATTIVITA' COMPLEMENTARI	SALA INSEGNANTI -ricevimento	17,86
ATTIVITA' COMPLEMENTARI	UFFICIO	9,55
		41,30 m²
CONNETTIVO	CONNETTIVO	4,37
CONNETTIVO	SCALA	8,35
		12,72 m²
SERVIZI IGIENICI	WC H- ins.pub.	5,05
		5,05 m²

PIANO PRIMO			
ATTIVITA' DIDATTICHE	L1	11,81	
ATTIVITA' DIDATTICHE	L2	11,23	
ATTIVITA' DIDATTICHE	L3	10,46	
ATTIVITA' DIDATTICHE	L4	9,29	
		42,79 m²	
ATTIVITA' NORMALI	AULA A1	39,22	
		39,22 m²	
CONNETTIVO	CONNETTIVO	17,18	
		17,18 m²	
SERVIZI IGIENICI	ANTIB.	1,92	
SERVIZI IGIENICI	ANTIB.	3,77	
SERVIZI IGIENICI	WC	1,29	
SERVIZI IGIENICI	WC	1,29	
SERVIZI IGIENICI	WC -ins.	1,39	
		9,66 m²	



COMUNE DI PIEVEPELAGO

PROGETTO ESECUTIVO DI RISTRUTTURAZIONE, MIGLIORAMENTO E MESSA IN SICUREZZA DEL FABBRICATO SCOLASTICO VIA C. COSTA 25-27-29

COMMITTENTE:
Comune di Pievepelago

IL TECNICO :



PROGETTO
DESTINAZIONI D'USO - ZONE

DATA: 20/01/2021
20/05/2021
30/06/2021

TAVOLA N°
A-2.2
REV 02

DISEGNATORE:

VERIFICATORE: Rimini Giulio

Sostituisce la tavola n. 20/01/2021 del
Integra la tavola n.

Il presente disegno non può essere riprodotto, ne copiato, ne essere trasmesso a concorrenti o terze persone senza il nostro consenso
(Leggi vigenti sulla tutela delle opere dell'ingegno e sulle privative industriali)

GRUPPO DI PROGETTAZIONE:

Studio Roncaglia Sola · Studio Capellari Associati · Malaguti Ing.Vania e P.I. Davide · Pampuri S.r.l